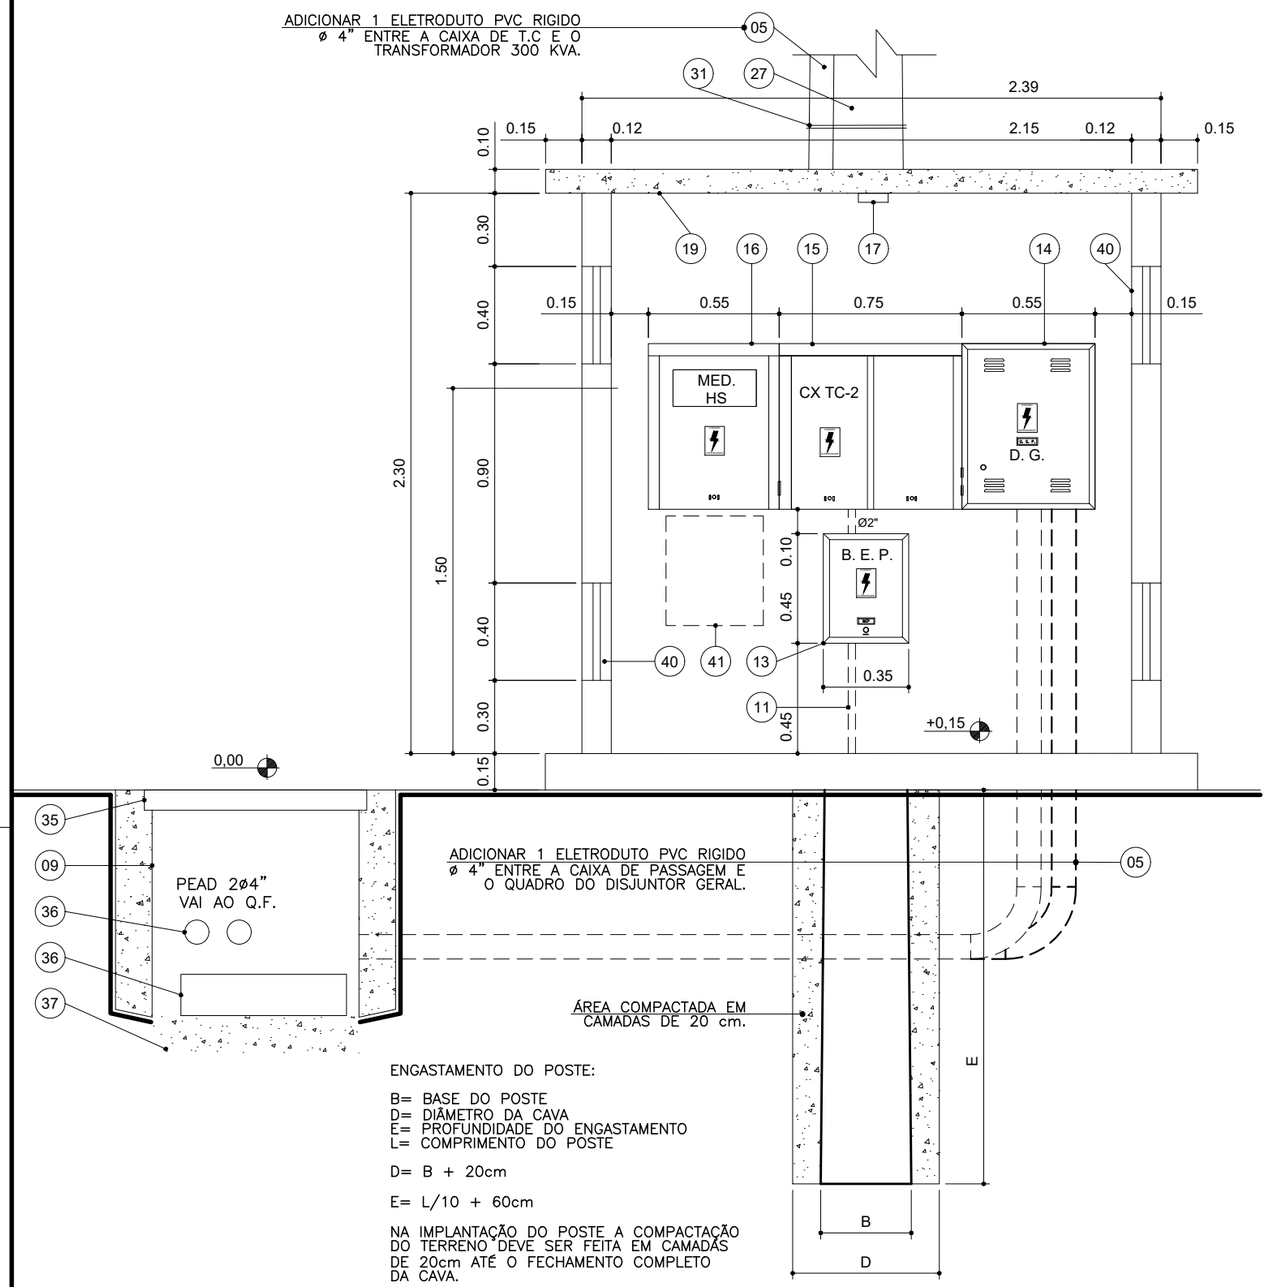


ENGASTAMENTO DO POSTE:

B= BASE DO POSTE
D= DIÂMETRO DA CAVA
E= PROFUNDIDADE DO ENGASTAMENTO
L= COMPRIMENTO DO POSTE

D= B + 20cm

E= L/10 + 60cm

NA IMPLANTAÇÃO DO POSTE A COMPACTAÇÃO DO TERRENO DEVE SER FEITA EM CAMADAS DE 20cm ATÉ O FECHAMENTO COMPLETO DA CAVA.

CORTE AA - ABRIGO DE MEDIÇÃO.

Escala 1/25 - EXISTENTE

01 REDE DE DISTRIBUIÇÃO DA CELESC A.T. - EXISTENTE
02 CABO DE COBRE NÚ # 35,0 mm². - EXISTENTE
03 CABO DE COBRE NÚ # 50,0 mm² - EXISTENTE
04 CABO HEPR # 120,0 mm² (90º) 1,0KV RAMAL DE ENTRADA
05 ELETRODUTO DE PVC RÍGIDO Ø 4"
06 HASTE TERRA AÇO COBREADO Ø 5/8" x 2400mm - EXISTENTE
07 CAIXA DE INSPEÇÃO EM PVC Ø 300 / 400 mm. - EXISTENTE
08 CABEÇOTE PARA ELETRODUTO Ø 4 "
09 CAIXA DE PASSAGEM 850x650/800mm - EXISTENTE
10 CURVA 90º PVC Ø 4"
11 ELETRODUTO DE PVC RÍGIDO Ø 1" - EXISTENTE
12 CONJUNTO INTERRUPTOR SIMPLES E TOMANDA 2P+T - EXISTENTE
13 CAIXA PARA B. E. P. 450x350x200 mm - EXISTENTE
14 CAIXA PARA DISJUNTOR GERAL. 600x580/350 mm - EXISTENTE
15 CAIXA PARA T. C. - 2. 750x680/250 mm. - EXISTENTE
16 CAIXA DE MEDIÇÃO HORO SAZONAL 550x680/250 mm. - EXISTENTE
17 LUMINÁRIA COMPLETA A PROVA DE ESPLOSÃO 1 X 25W - EXISTENTE
18 ABRIGO DE MEDIÇÃO P/ ALOJAR T.C. / M.D.R. / D.G. / B.E.P. - EXISTENTE
19 COBERTURA EM LAJE DE CONCRETO COM INCLINAÇÃO 1% - EXISTENTE
20 ISOLANTE TÉRMICO TIPO ISOPOR OU SIMILAR - EXISTENTE
21 TRANSFORMADOR DE FORÇA CLASSE 25 Kv, POTÊNCIA 300 kVA.
22 CRUZETA GALVANIZADA 90x90x2000mm - EXISTENTE
23 MÃO FRANCESA PLANA 723 mm - EXISTENTE
24 CONECTOR BIMETÁLICO PARALELO - EXISTENTE
25 CHAVE FUZIVEL 25KV - 100A - 2KA - E. F. 3H
26 POSTE DA REDE DE DISTRIBUIÇÃO DA CELESC - EXISTENTE
27 POSTE PARTICULAR 11/1000 dan CIRCULAR - EXISTENTE
28 PARA RAIO TIPO POLIMÉRICO 21 KV - EXISTENTE
29 CABO DE COBRE FLEXÍVEL # 35,0 mm² - EXISTENTE
30 ISOLADOR BASTÃO EM MATERIAL POLIMÉRICO 25KV - EXISTENTE
31 KIT DE AMARRAÇÃO A CADA METRO. - EXISTENTE
32 ATERRAMENTO NEUTRO TRANSFORMADOR #50,0mm² - EXISTENTE
33 ATERRAMENTO PARA-RAIO 5 HASTES #35,0mm² - EXISTENTE
34 ATERRAMENTO B. E. P. 6 HASTES #50,0mm² - EXISTENTE
35 TAMPA DE FERRO PADRÃO CELESC 125 Kn - EXISTENTE
36 CABO HEPR # 120,0 mm² (90º) FOLGA DE CABO = 2,0 m
37 DRENO COM 150 mm DE BRITA - EXISTENTE
38 PORTA METÁLICA COM FECHADURA 800x2000mm - EXISTENTE
39 PLACA DE ADVERTENCIA (PERIGO DE MORTE) - EXISTENTE
40 JANELAS COM VENEZIANAS 600x400mm - EXISTENTE
41 MESA RETRÁTIL (VER DETALHES) - EXISTENTE
42 ELETRODUTO PVC Ø 3/4" - SAÍDA PARA ANTENA TELEMEDIÇÃO - EXISTENTE
43 MURETA COM PINGADEIRA PARA ALOJAR QUADRO DE DISTRIBUIÇÃO.
44 QUADRO DE DISTRIBUIÇÃO GERAL 1000x600x250mm IP 65.

PERFIL
INSTALAÇÕES ELÉTRICAS LTDA - ME
CNPJ: 10.864.206/0001-13

PROPRIETÁRIO: CNPJ: 01.613.428/0001-72 PREFEITURA MUNICIPAL DE LUZERNA	ESCALA: INDICADA	DATA: 20 / 05 / 2025	RESPONSÁVEL TÉCNICO: NOEMIR PERONDI Engº. Eletricista CREA SC 22312-4
LOCAL: Centro Eventos São João Batista Rua Frei João, Nº 601, Luzerna – SC.	DESENHO: Eu	ART Nº: 9885630-0	
OBRA: Troca de transformador S. E. – 300 KVA	PRANCHA: 04a	SR: 8041455905	PROJETO: ELÉTRICO ENTRADA DE ENERGIA