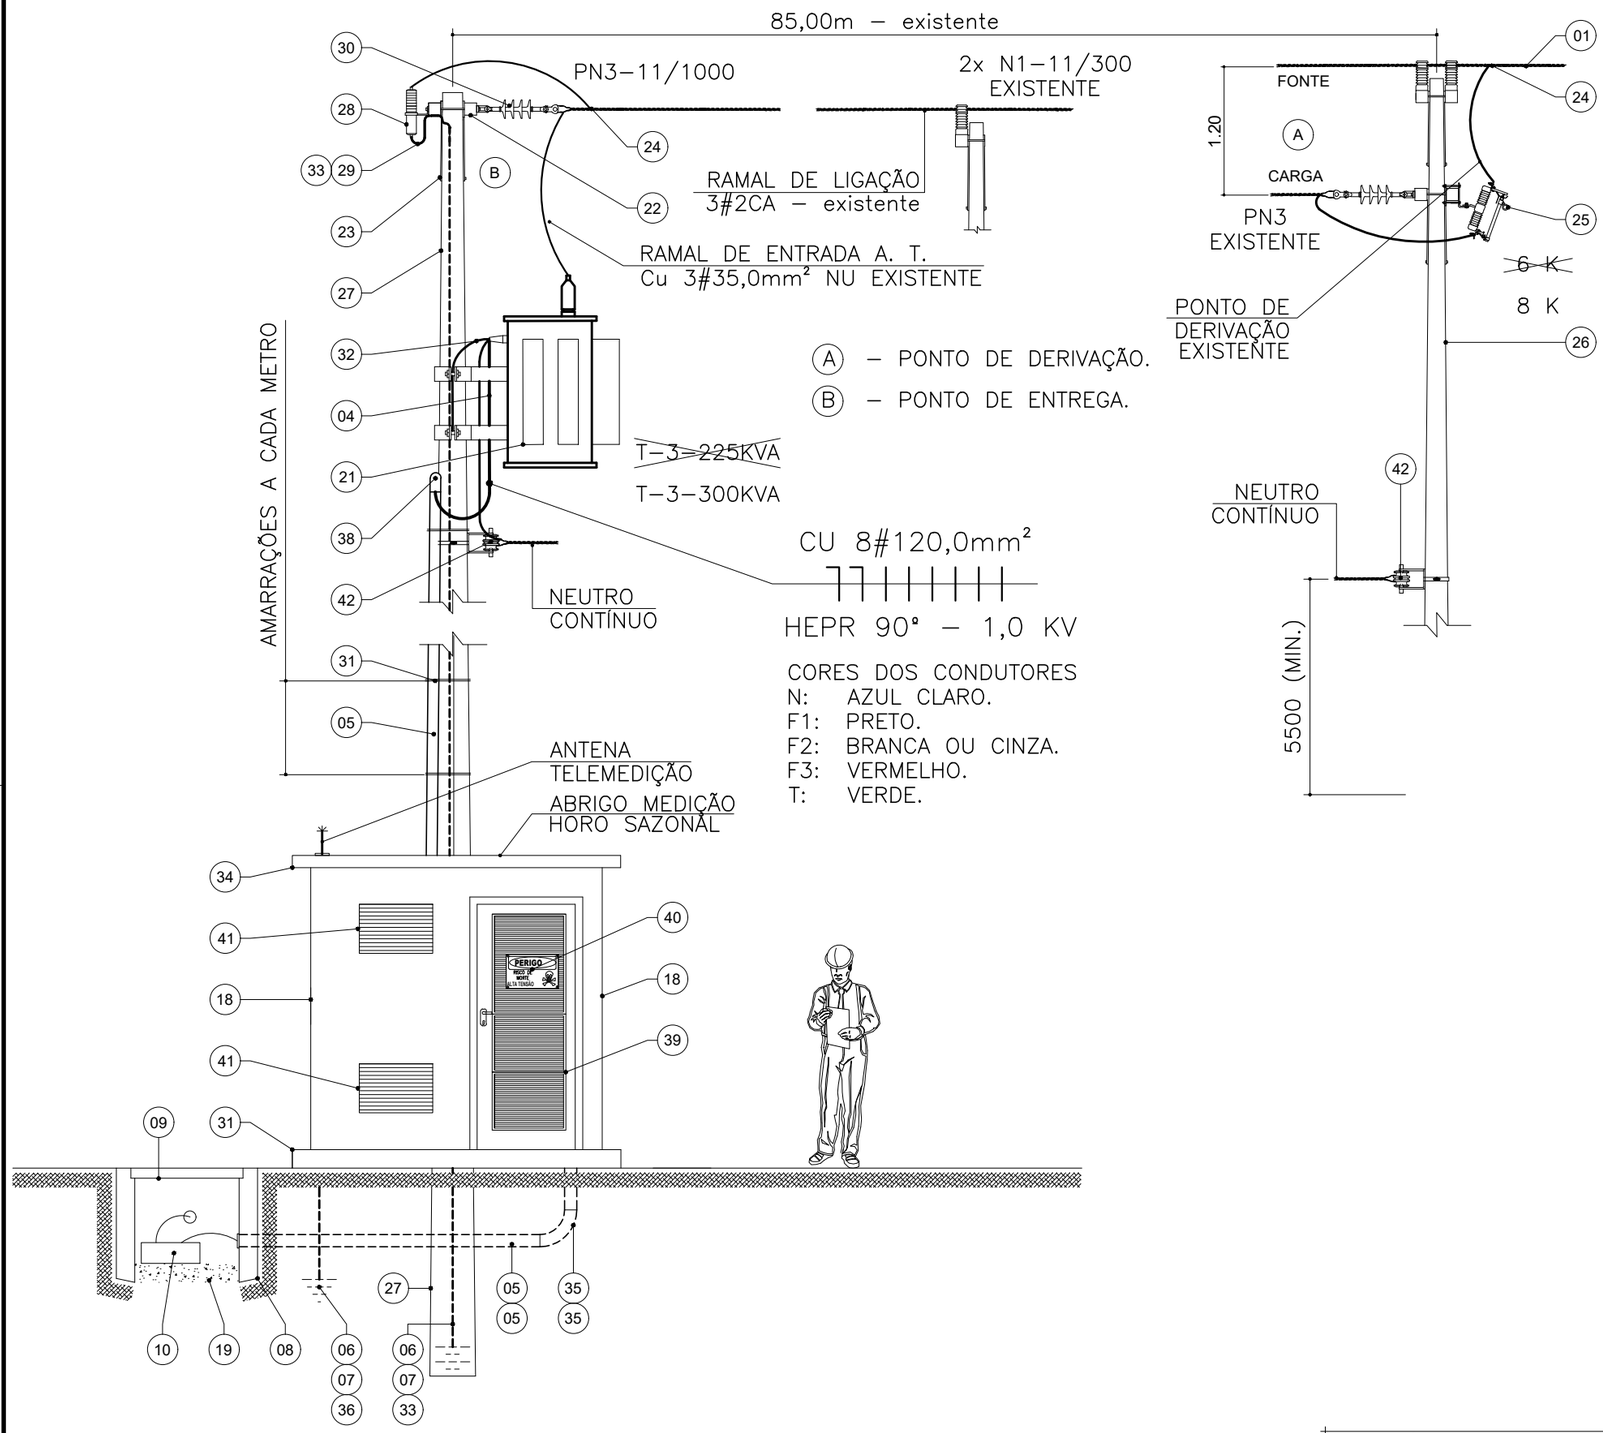


(A) – PONTO DE DERIVAÇÃO.

(B) – PONTO DE ENTREGA.

CORES DOS CONDUTORES
N: AZUL CLARO.
F1: PRETO.
F2: BRANCA OU CINZA.
F3: VERMELHO.
T: VERDE.

01 REDE DE DISTRIBUIÇÃO DA CELESC A.T. - EXISTENTE
02 CABO DE COBRE NÚ # 35,0 mm². - EXISTENTE
03 CABO DE COBRE NÚ # 50,0 mm² ATERRAMENTO NEUTRO - 6 HASTES - EXISTENTE
04 CABO HEPR 2 # 120,0 mm² (90º) POR FASE E NEUTRO - A INSTALAR
05 ELETRODUTO DE PVC RÍGIDO Ø 4" - 1 EXISTENTE E 1 A INSTALAR
06 HASTE TERRA AÇO COBREADO Ø 5/8" x 2400mm - EXISTENTE
07 CAIXA DE INSPEÇÃO EM PVC Ø 300 / 400 mm. - EXISTENTE
08 CAIXA DE PASSAGEM EM ALVENARIA 850 x 650 / 700 mm - EXISTENTE
09 TAMPA DE FERRO NODULAR 125 kN 900 x 700 / 58 - EXISTENTEmm
10 FOLGA DE CABO - 2,0 m. - EXISTENTE
11 ELETRODUTO DE PVC RÍGIDO Ø 1" - EXISTENTE
12 INTERRUPTOR DA ILUMINAÇÃO - EXISTENTE
13 CAIXA PARA B. E. P. 500x350x250 mm - EXISTENTE
14 QUADRO DE PROTEÇÃO GERAL. 600x680/250 mm - EXISTENTE
15 CAIXA PARA T. C. 750x680/250 mm. - EXISTENTE
16 CAIXA DE MEDIÇÃO. 550x680/250 mm. - EXISTENTE
17 LUMINÁRIA COMPLETA A PROVA DE ESPLOSÃO - EXISTENTE
18 ABRIGO PARA ALOJAR T.C. / M.D.R. / D.G. / B.E.P. - EXISTENTE
19 DRENO COM 150 mm DE BRITA - EXISTENTE
20 ELETRODUTO PVC Ø 3/4" - SAÍDA PARA ANTENA TELEMEDIÇÃO - EXISTENTE
21 TRANSFORMADOR DE FORÇA CLASSE 25 Kv, POTÊNCIA 300 kVA. A INSTALAR
22 CRUZETA GALVANIZADA 90x90x2000mm - EXISTENTE
23 MÃO FRANCESA PLANA 723 mm - EXISTENTE
24 CONECTOR BIMETÁLICO PARALELO EXISTENTE
25 CHAVE FUZIVEL 25KV - 100A - 2KA - E. F. 6K EXISTENTE, SUBSTITUIR ELOS PARA 8K
26 POSTE DA REDE DE DISTRIBUIÇÃO EXISTENTE
27 POSTE PARTICULAR D.T. 11/1000 dan - EXISTENTE
28 PARA RAIO TIPO POLIMÉRICO 21 KV - EXISTENTE
29 CABO DE COBRE FLEXÍVEL # 35,0 mm² - EXISTENTE
30 ISOLADOR BASTÃO EM MATERIAL POLIMÉRICO 25KV - EXISTENTE
31 KIT DE AMARRAÇÃO - A CADA METRO, REINSTALAR
32 ATERRAMENTO NEUTRO TRANSFORMADOR #50,0mm² ELETR. Ø 1" - EXISTENTE
33 ATERRAMENTO PARA-RAIO 5 HASTES #35,0mm² DENTRO DO POSTE - EXISTENTE
34 COBERTURA EM LAJE DE CONCRETO COM INCLINAÇÃO 1% - EXISTENTE
35 CURVA 90º PVC Ø 4" 1 EXISTENTE E 1 A INSTALAR
36 ATERRAMENTO B. E. P. 6 HASTES #50,0mm² ELETR. Ø 1" - EXISTENTE
37 QUADRO DE FORÇA GERAL A INSTALAR 1000X600X250mm.
38 CABEÇOTE PARA ELETRODUTO Ø 4 " 1 EXISTENTE E 1 A INSTALAR
39 PORTA METÁLICA COM FECHADURA 800x2000mm - EXISTENTE
40 PLACA DE ADVERTENCIA (PERIGO DE MORTE) - EXISTENTE
41 JANELAS COM VENEZIANAS 600x400mm - EXISTENTE
42 NEUTRO CONTÍNUO 1 # 2CA - ARMAÇÃO SECUNDÁRIA - EXISTENTE

DETALHE RAMAL DE ENTRADA - CORTE BB

ESCALA 1/50

PERFIL
INSTALAÇÕES ELÉTRICAS LTDA - ME
CNPJ: 10.864.206/0001-13

PROPRIETÁRIO: CNPJ: 01.613.428/0001–72 PREFEITURA MUNICIPAL DE LUZERNA	ESCALA: INDICADA	DATA: 20 / 05 / 2025	RESPONSÁVEL TÉCNICO: NOEMIR PERONDI Engº. Eletricista CREA SC 22312–4
LOCAL: Centro Eventos São João Batista Rua Frei João, Nº 601, Luzerna – SC.	DESENHO: Eu	ART Nº: 9885630–0	
OBRA: Troca de transformador S. E. – 300 KVA	PRANCHA: 02a	SR: 8041455905	PROJETO: ELÉTRICO ENTRADA DE ENERGIA