
IMPLANTAÇÃO
ESCALA 1/750

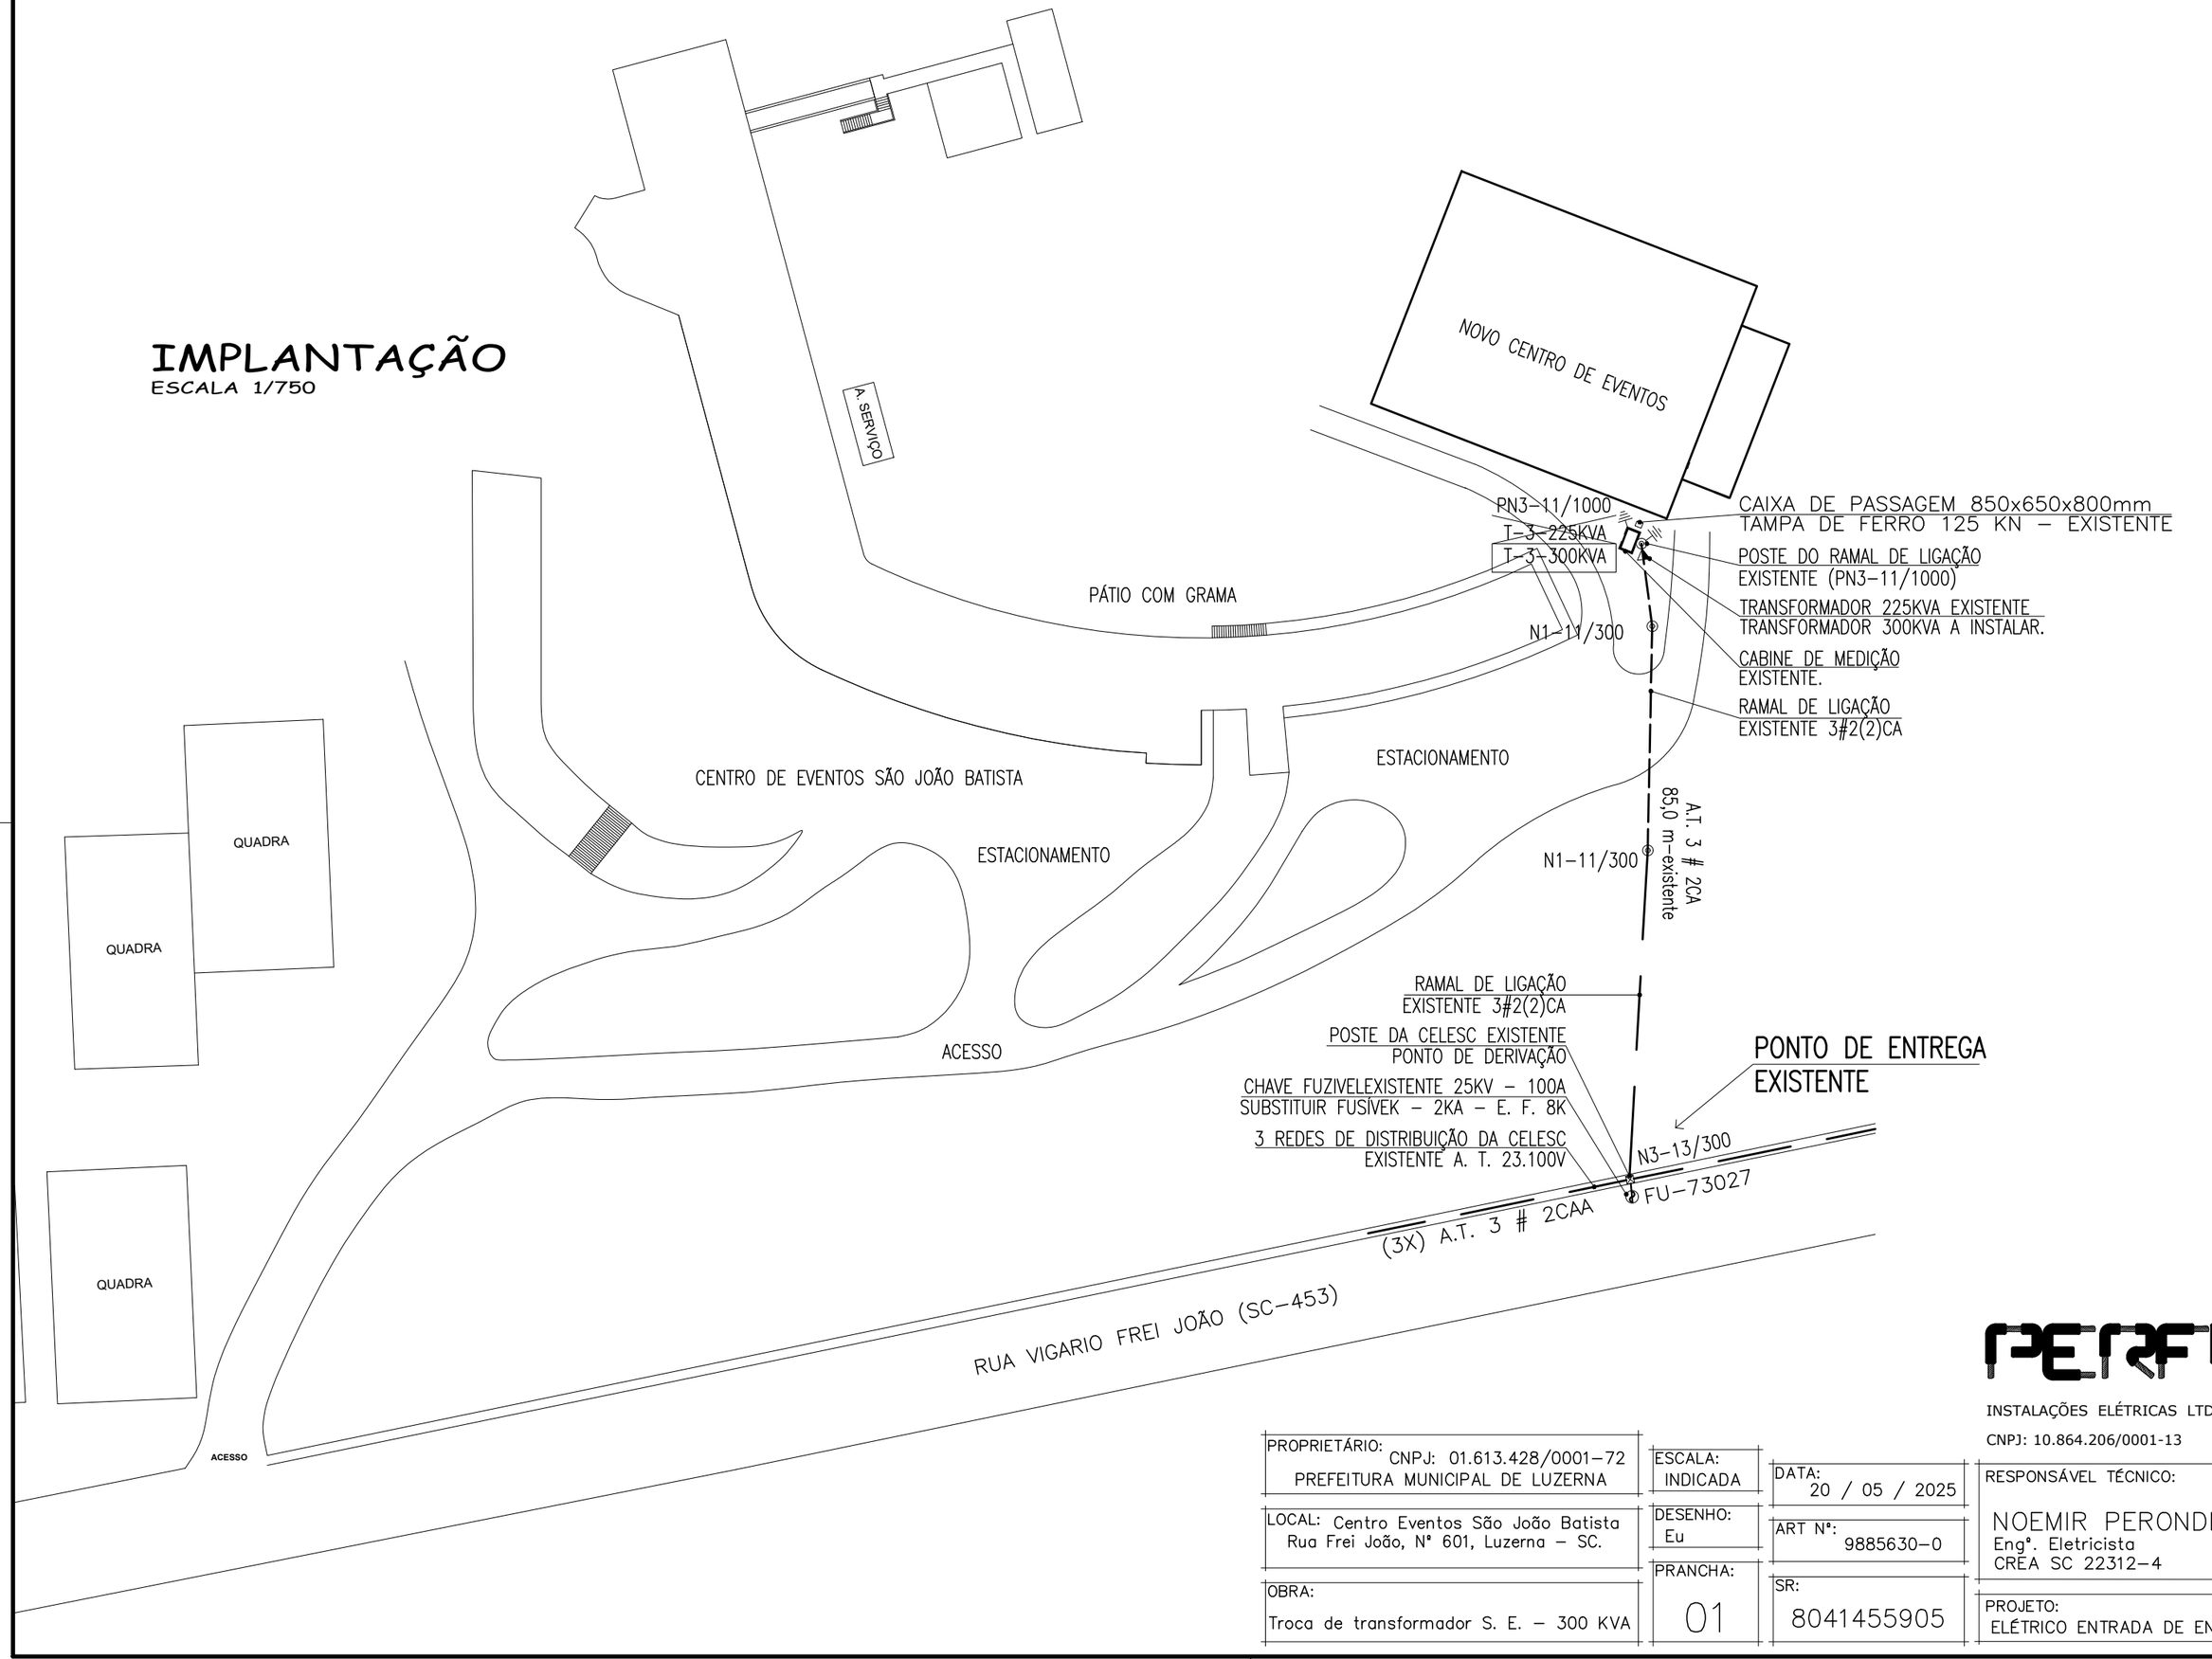

PERFIO
INSTALAÇÕES ELÉTRICAS LTDA - ME
CNPJ: 10.864.206/0001-13

PROPRIETÁRIO: CNPJ: 01.613.428/0001-72 PREFEITURA MUNICIPAL DE LUZERNA	ESCALA: INDICADA	DATA: 20 / 05 / 2025	RESPONSÁVEL TÉCNICO: NOEMIR PERONDI Engº. Eletricista CREA SC 22312-4
LOCAL: Centro Eventos São João Batista Rua Frei João, Nº 601, Luzerna - SC.	DESENHO: Eu	ART Nº: 9885630-0	
OBRA: Troca de transformador S. E. - 300 KVA	PRANCHA: 01	SR: 8041455905	PROJETO: ELÉTRICO ENTRADA DE ENERGIA