

- TROCAR TRANSFORMADOR DE 225 KVA POR 300 KVA.
- SUBSTITUIR ELO FUZIVEL DE 6K POR 8K.
- SUBSTITUIR RAMAL DE ENTRADA #185,0mm² POR 2#120,0mm² POR CONDUTOR.
- ADICIONAR UM ELETRODUTO PVC ø 4" JUNTO AO POSTE.
- ADICIONAR UM ELETRODUTO INTERLIGANDO CAIXA DISJUNTOR GERAL E CAIXA DE PASSAGEM.
- IMPLANTAR MURETA EXTERNA COM CAIXA DE DISTRIBUIÇÃO GERAL PARA DERIVAÇÃO.
- UTILIZAR O DISJUNTOR DE 350A PARA A PROTEÇÃO DA PARTE EXISTENTE.
- INSTALAR UM DISJUNTOR DE 450A PARA A PROTEÇÃO GERAL DA INSTALAÇÃO.

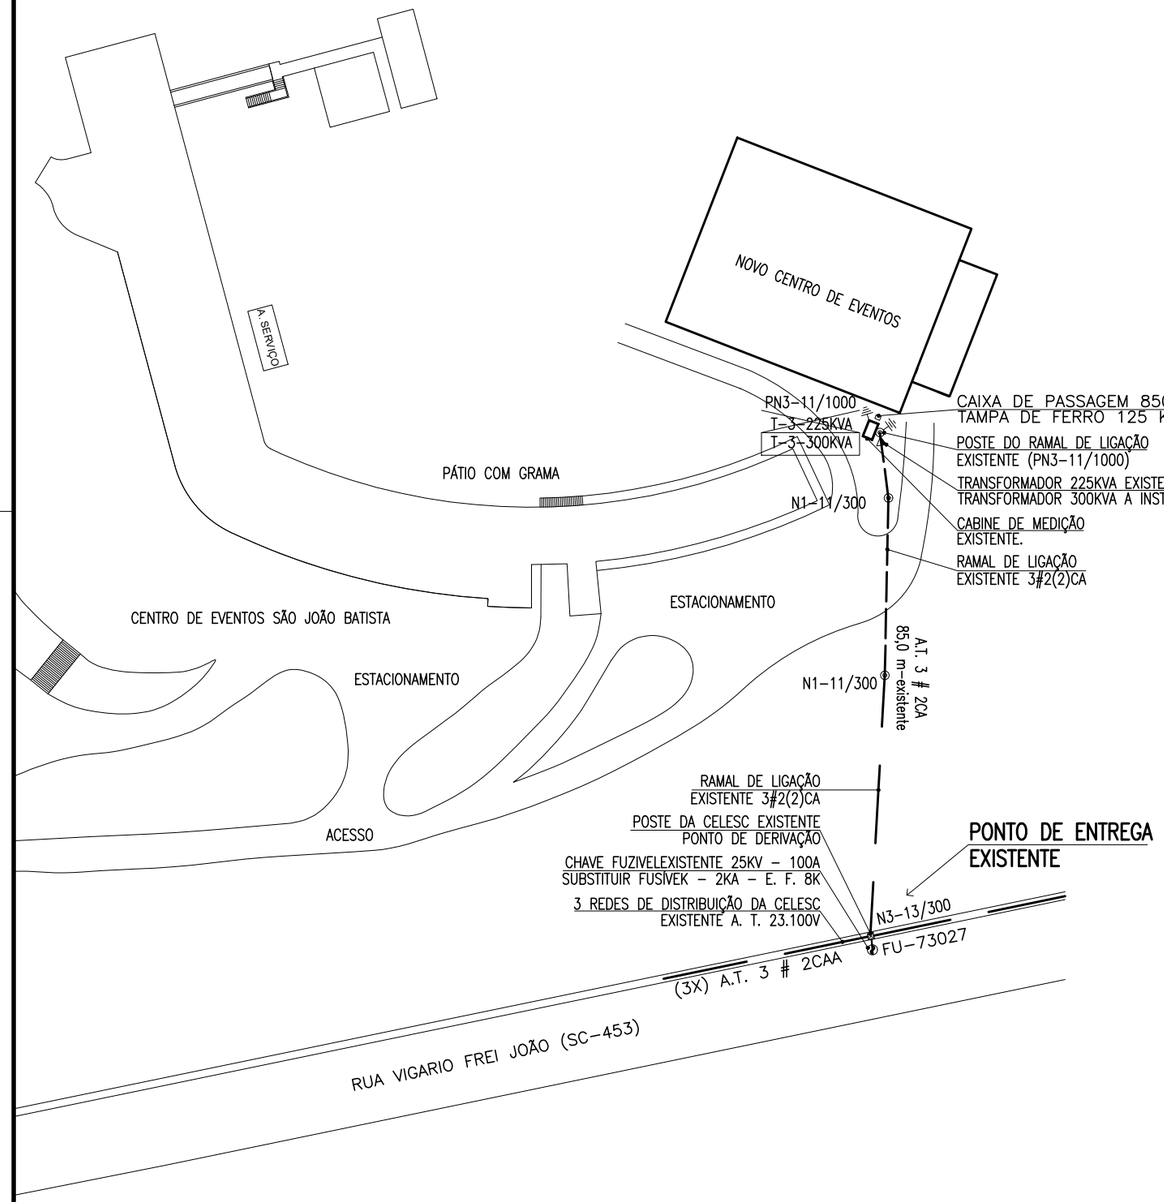

IMPLANTAÇÃO

Escala 1/1000

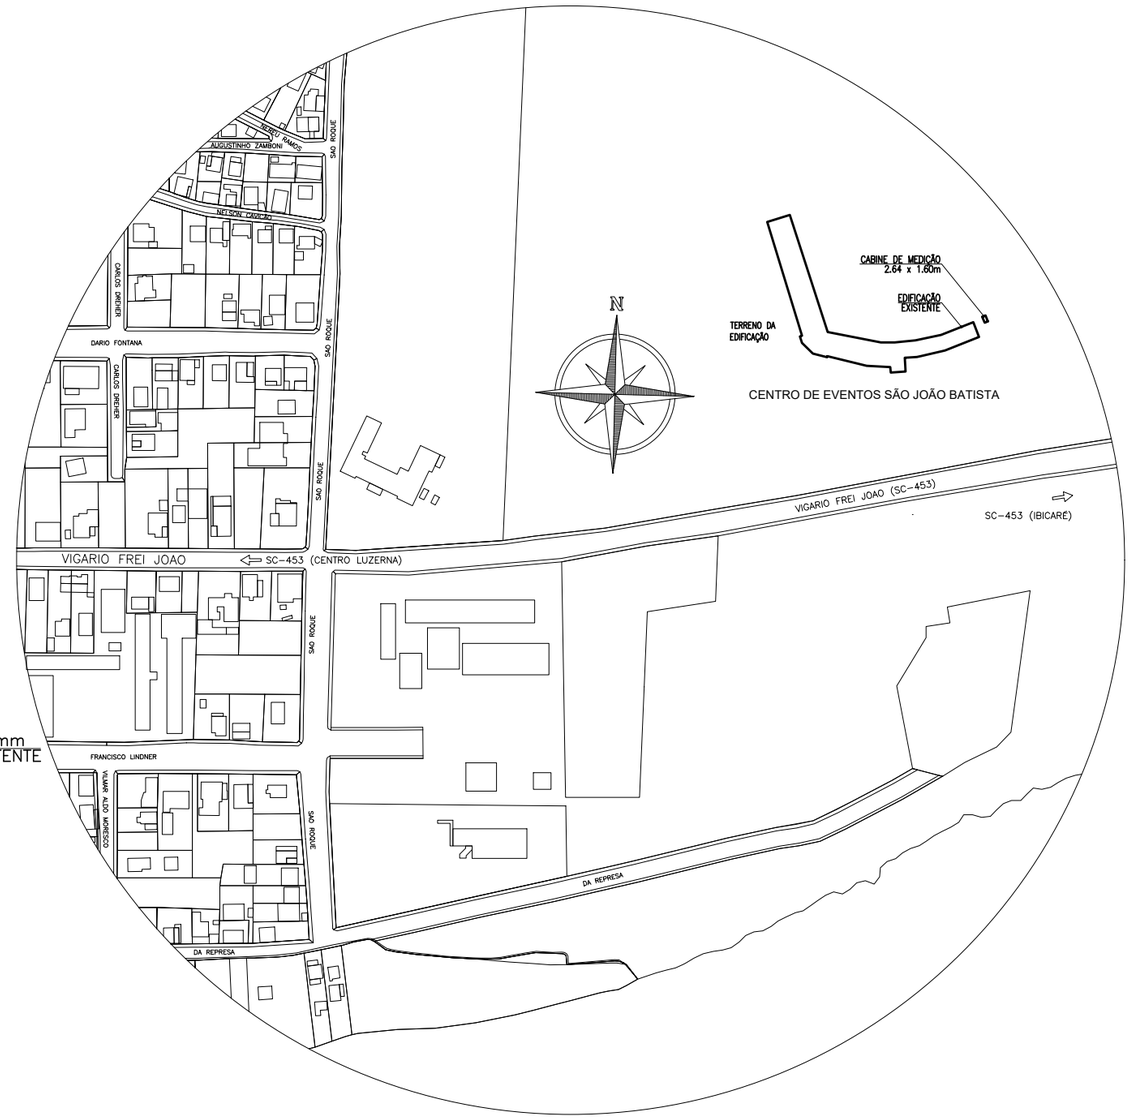

SITUAÇÃO

CENTRO DE EVENTOS SÃO JOÃO BATISTA - LUZERNA - SC

PERFIL

INSTALAÇÕES ELÉTRICAS LTDA - ME

CNPJ: 10.864.206/0001-13

PROPRIETÁRIO: CNPJ: 01.613.428/0001-72 PREFEITURA MUNICIPAL DE LUZERNA	ESCALA: INDICADA	DATA: 20 / 05 / 2025	RESPONSÁVEL TÉCNICO: NOEMIR PERONDI Engº. Eletricista CREA SC 22312-4
LOCAL: Centro Eventos São João Batista Rua Frei João, Nº 601, Luzerna - SC.	DESENHO: Eu	ART Nº: 9885630-0	
OBRA: Troca de transformador S. E. - 300 KVA	PRANCHA: CROQUI	SR: 8041455905	PROJETO: ELÉTRICO ENTRADA DE ENERGIA