OBSERVAÇÃO 1:
A edificação deverá atender a exigência de "Brigadista de Incêndio", conforme prescreve a IN 01 e IN 28.

OBSERVAÇÃO 2:
A edificação deverá, obrigatoriamente, usar placas luminosas para as Sinalizações ou Placas para Abandono de Local, as quais deverão permanecer constantemente iluminadas durante o evento.

OBSERVAÇÃO 3:
Deverá ser implementado um sistema de controle de lotação de público, manual ou automatizado, durante a realização de eventos ou de sua ocupação (pulseira e canhoto numerados).

OBSERVAÇÃO 4:
Esta edificação terá TRRF de 60 minutos, aplicado aos elementos estruturais (*estrutura de concreto armado pré moldada, com pilares, vigas e lajes pré moldadas e com fechamento da paredes em tijolos cerâmicos vazados*) e é isenta de compartimentação horizontal, conforme IN14.

OBSERVAÇÃO 5:
A edificação deverá possuir dispositivo de proteção e realização de testes de funcionamento (*disjuntores, 1 para as luminárias de emergência e 1 para as placas de sinalização*), dimensionado e instalado no Quadro Geral de Disjuntores da edificação com sua respectiva identificação.


OBSERVAÇÃO 6:
As propriedades dos materiais e acabamentos na edificação atendem integralmente aos requisitos previstos nesta IN e deverão ser comprovadas por laudos e respectiva DRT apresentado quando solicitado o habite-se, conforme prescreve na IN 18.

OBSERVAÇÃO 7:
A edificação deverá atender as exigências das "Instalações Elétricas de Baixa Tensão", conforme prescreve a IN 01 e IN 19.

OBSERVAÇÃO 8:
A edificação deverá possuir e atender a exigência de "Plano de Emergência", conforme prescreve a IN 01 e IN 31.


Tabela 4 - Requisitos mínimos para a classe dos materiais a serem utilizados em função do grupo/divisão e da aplicação

		Piso5	Parede e Divisória[1] (sem gotejamento flamejante)	Teto e forro (sem gotejamento)	Cobertura (face superior)	Fachada
Grupo/Divisão	A-2[4] e A-3[4]	revestimentos - Classe IV-A acabamentos - Classe V-A	revestimentos Classe III A acabamentos - Classes IV-A sem gotejamento flamejante	cozinhas Classe II A demais - Classe III-A sem gotejamento flamejante	Classe III B sem gotejamento flamejante	Classes II-B sem gotejamento
	B, D, C-1, E, F-1 a F-4, F-6, F-8 a F-10, G, H, I-1, I-1[2], I-2	[2]Classe IV-A	[2]revestimentos Classe II A [2]acabamentos - Classes III-A [2]sem gotejamento flamejante	Classe II-A sem gotejamento	Classe III-B sem gotejamento	
	C2, C3, F-5, F-7, F-11, I-2, I-3, J-3, J-4, L-1, M-2[3], M-3	[3]Classe IV-A	[3]Classe II-A [3]sem gotejamento flamejante	Classe II-A sem gotejamento	Classe II-B sem gotejamento	
	L-2, L-3	Classe I	Classe I	Classe I sem gotejamento	Classe II-B sem gotejamento	Classe I sem gotejamento
Saídas de emergência	Rotas verticais	Classe II-A[6] com $Dm \leq 100$	Classe II-A[6] com $Dm \leq 100$	Classe II A[6] com $Dm \leq 100$	Classe II-A[6] com $Dm \leq 100$	Conforme a ocupação
	Aresses (rotulações) e rotas horizontais	Classe III-A[6]	Classe III-A[6]	Classe III-A[6]	Classe III-A[6]	Conforme a ocupação

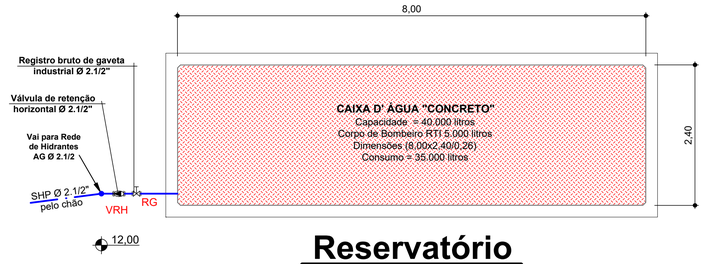

Reservatório

Escala _____ 1 : 50

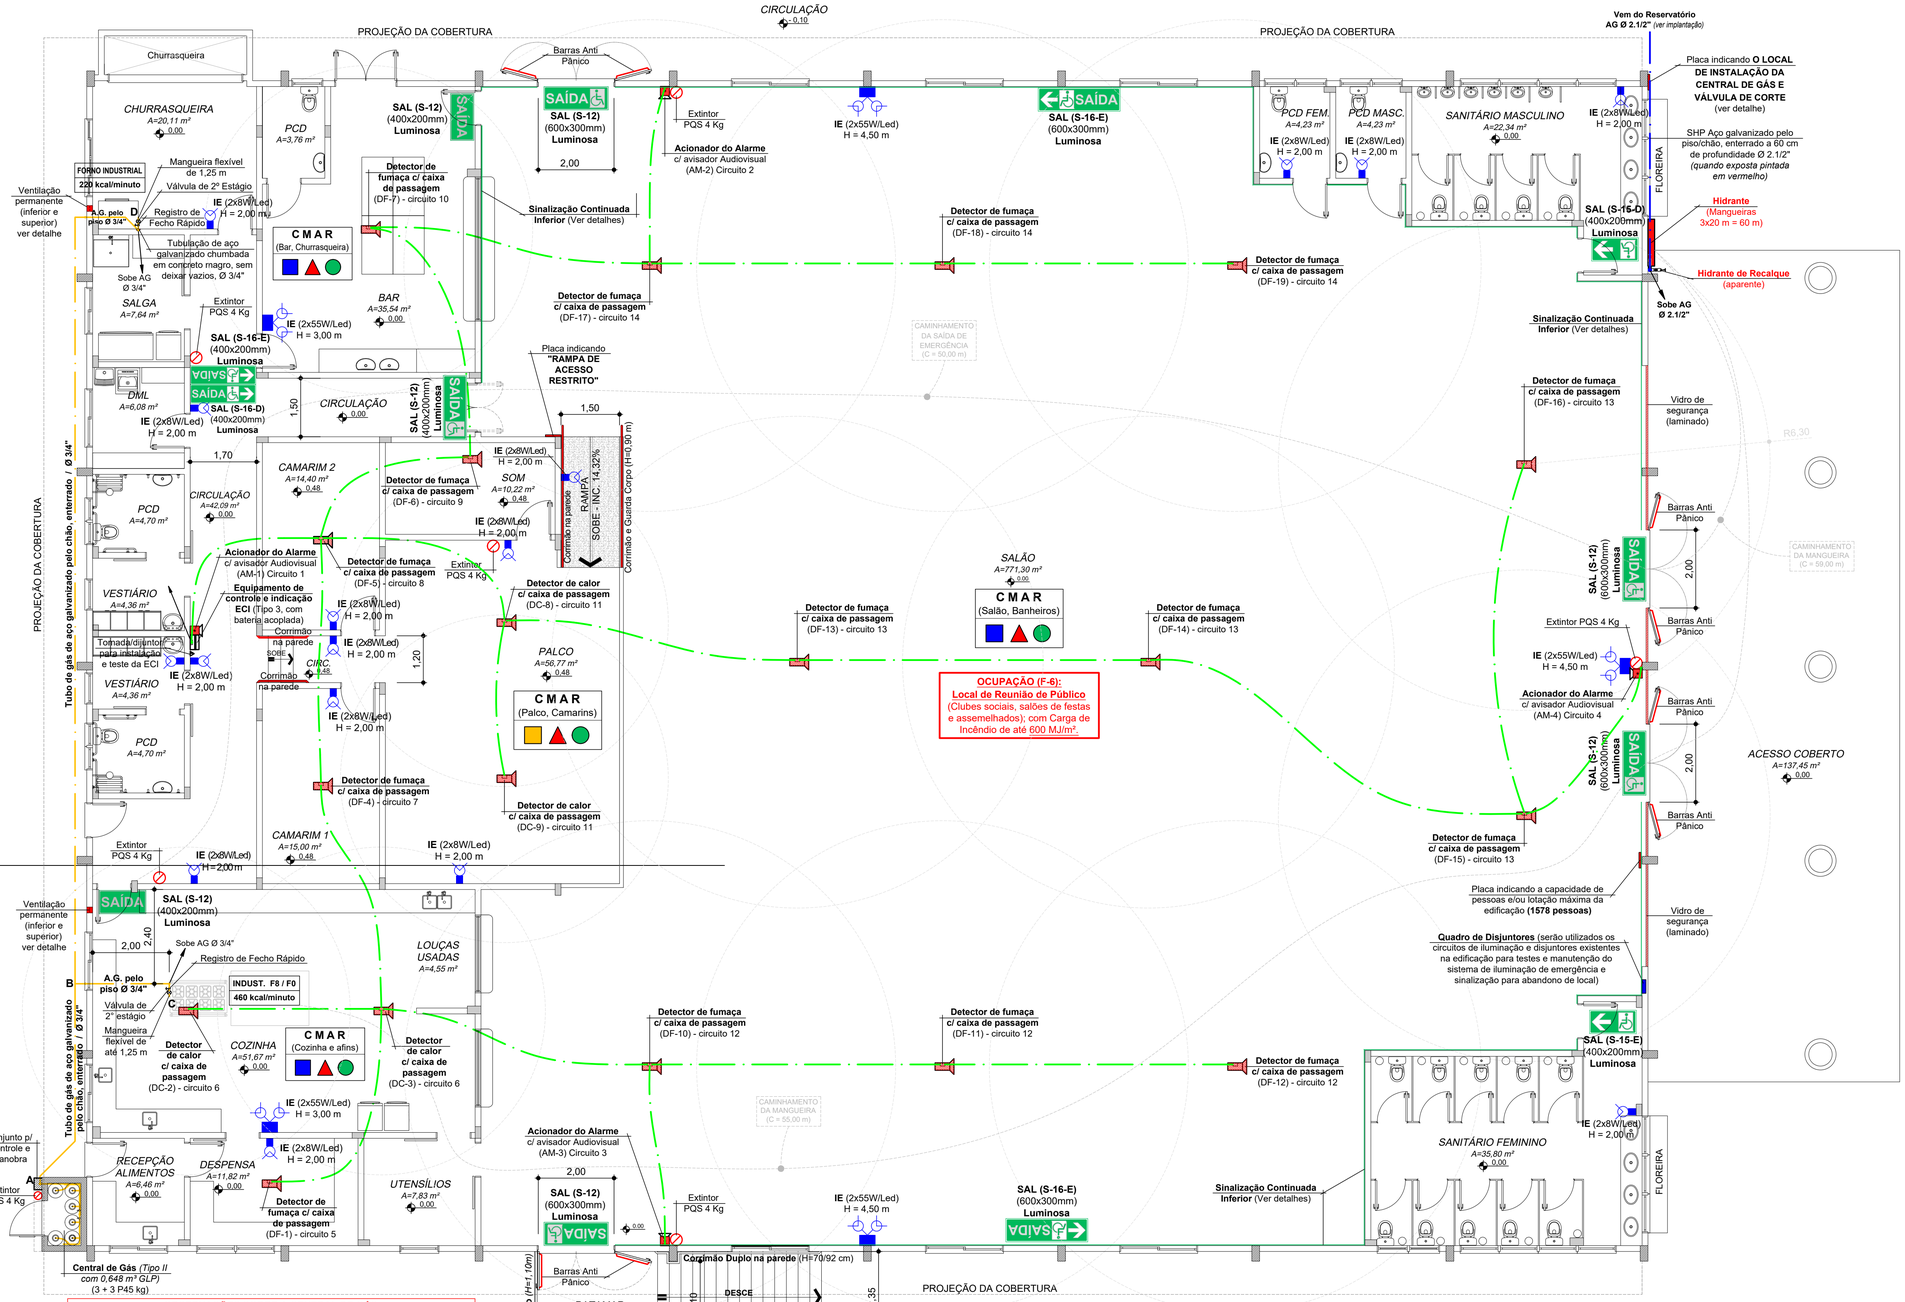

Planta Baixa Pvto. Térreo

Escala _____ 1 : 75
Área _____ 1.337,45 m²

OBSERVAÇÕES SOBRE A CENTRAL DE GÁS:
* A central de gás será construída/executada nos fundos da edificação, ao lado da Cozinha (*conforme IN 8, Art. 17, páragrafo 4º e 5º*);
* Válvula de Corte geral do gás será instalada junto a central de gás, ou seja, em local diverso e sem restrição de distância (*conforme IN 8, Art. 48, páragrafo 4º*);
* A central de GLP não poderá ser construida com um afastamento inferior a 1,50m de fossos ou ralos de escoamento de água ou esgoto, de caixas de rede elétrica e telefone, caixa ou ralo de gordura ou ventilação, da fossa ou do sumidouro.

OBSERVAÇÃO SHP/SDAI:
* Toda tubulação do sistema de hidrantes e o Hidrante de Recalque que ficarem expostas deverão ser pintadas em vermelho e do sistema de Alarme será de PVC rigido Ø 3/4" ou mais quando necessário.

MATERIAIS DE ACABAMENTO E REVESTIMENTO (CMAR)	
☐	PISOS
■ ■	Piso cerâmico e/ou porcelanato Piso de madeira *Todos Revestimentos e Acabamentos - Classes IV-A*
△	PAREDES E DIVISÓRIAS *(sem gotejamento flamejante)*
▲	Paredes em alvenaria (tijolo cerâmico vazado,rebocado) *Todos Revestimentos - Classe II-A / Acabamentos - Classes III-A*
○	TETO E FORRO (*sem gotejamento*)
●	Tesouras metálicas com forro de fibra mineral rebaixado *Todos Classe II-A - sem gotejamento*
	COBERTURA/TELHADO (*sem gotejamento*)
	Estrutura metálica e telha metálica (*tipo sanduiche*) *Classe III-B - sem gotejamento*
	FACHADA (*sem gotejamento*)
	Estrutura concreto e paredes em alvenaria (tijolo cerâmico vazado,rebocado) / *Classes II-B - sem gotejamento*

As propriedades dos materiais e acabamentos na edificação atendem integralmente aos requisitos previstos nesta IN e deverão ser comprovadas por laudos e respectiva DRT apresentado quando solicitado o habite-se, conforme prescreve na IN 18.

Observação: *Quanto as sinalizações gráficas apresentadas em projeto, são meramente ilustrativas e possuem objetivo de facilitar a compreensão dos itens textuais relacionados e será de responsabilidade do responsável técnico pela execução a conferência dos modelos, símbolos e demais especificações nas normas vigentes na data da execução, considerando assim os dados apresentados em planta baixa somente como referência de posicionamento.*

⊘	Extintor de pó químico - BC 4 kg (20-B:C)
■	Luminária 2x8W/Led, bloco autônomo (H=2,00 m) - 5 LUX
■ ■	Luminária 2x55W/Led, bloco autônomo (H=3,50 m) - 5 LUX
SAÍDA	Placa de sinalização - Saída (Iluminada/bloco autônomo)
3x4	Hidrante de parede (H=1,20 m do piso)
	Hidrante de recalque, na parede (H=0,60 m)
	Tubulação de SHP pelo teto / parede Ø 2.1/2"
	Equipamento de controle e indicação - ECI (H=1,20 m)
	Acionador do alarme com avisador Audiovisual
	Detector de Fumaça/Calor Automático (teto)
	Tubulação de alarme pelo Teto / parede Ø 3/4"
	Registro fecho rápido / válvula de 2º estágio, consumo
	Tubulação de gás GLP pelo piso / parede

Legenda PPCI

Aprovações:

ammoc
Associação dos Municípios do Meio Oeste Catarinense
Rua Roberto Trompowski,68 - 2º andar / Tel: 49 3522-2800 - www.ammoc.org.br - e-mail: ammoc@ammoc.org.br - Joaçaba/SC

PREFEITURA MUNICIPAL DE LUZERNA

Obra:

CENTRO DE EVENTOS DE LUZERNA

PREVENTIVO CONTRA INCÊNDIO E PÂNICO

Local da Obra:
RUA PROJETADA, S/N
CENTRO - LUZERNA/SC

Conteúdo:
PLANTA BAIXA PVTO TÉRREO
LEGENDA, DETALHES

Responsável Técnico:
Ana Júlia U. de Carvalho - Eng. Civil - Crea/SC 105.295-8
André Brito Dotti - Eng. Civil- Crea/SC 162.237-5
André Felipe Kasteller - Eng. Civil- Crea/SC 201.019-5
Denir Narcizo Zulian - Eng. Civil - Crea/SC 50.805-8
Lucas F. Balestrin - Eng. Agrônomo - Crea/SC 156.743-7
Max Mooshammer - Eng. Civil - Crea/SC 139.164-0
Suellen Karine Cervelin - Eng. Civil- Crea/SC 166.933-0

PPCI 02/06

Qualquer alteração deverá ser autorizada pelo responsável técnico e previamente aprovada junto ao corpo de bombeiros militar.

DENIR NARCIZO ZULIAN:64276180910
Assinatura Responsável Técnico

Assinatura Prefeito(a) Municipal

Desenho:	Data:	Escala:	Área Total:
Evandro Chiamulera	Julho/2024	Indicada (s)	1.337,45 m²

CORPO DE BOMBEIROS MILITAR DE SANTA CATARINA
11º BATALHÃO DE BOMBEIRO MILITAR - SERVIÇO DE SEGURANÇA CONTRA INCÊNDIO - LUZERNA-SC
PROTOCOLO **A0261002434** APROVADO EM **18/07/2025** - Qualquer alteração no projeto dependerá de prévio exame do SSCI.