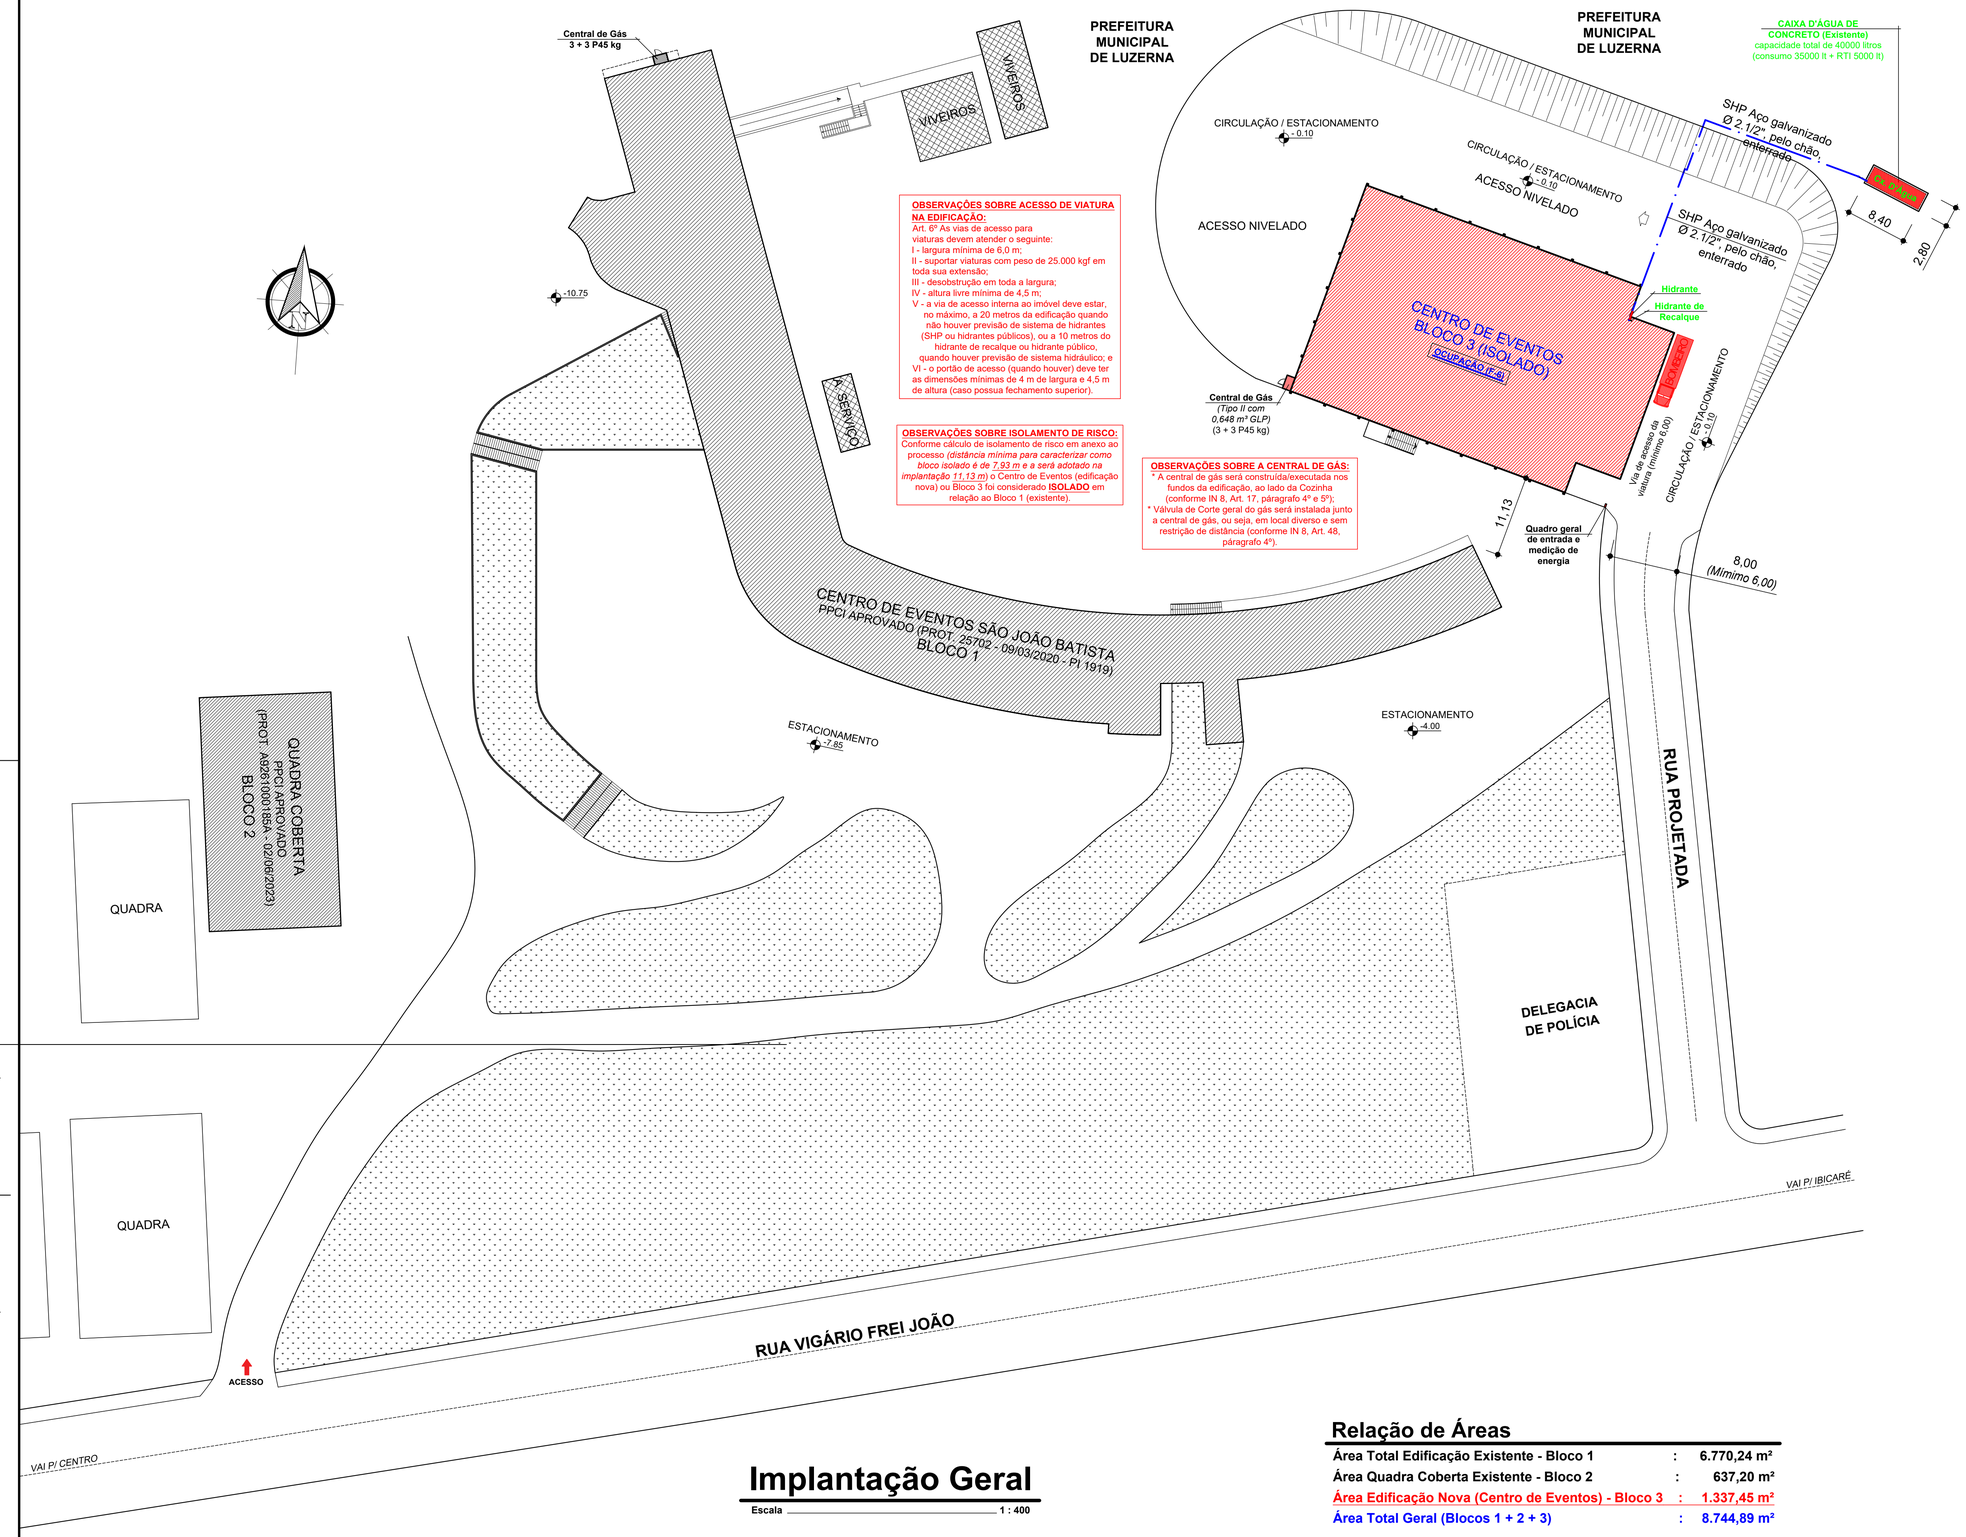


Implantação Geral

Escala 1 : 400

Relação de Áreas

Área Total Edificação Existente - Bloco 1	:	6.770,24 m²
Área Quadra Coberta Existente - Bloco 2	:	637,20 m²
Área Edificação Nova (Centro de Eventos) - Bloco 3	:	1.337,45 m²
Área Total Geral (Blocos 1 + 2 + 3)	:	8.744,89 m²

Aprovações:

ammoc
Associação dos Municípios do Meio Oeste Catarinense
Rua Roberto Trompowski,68 - 2º andar / Tel: 49 3522-2800 - www.ammoc.org.br - e-mail: ammoc@ammoc.org.br - Joaçaba/SC

PREFEITURA MUNICIPAL DE LUZERNA

Obra:

CENTRO DE EVENTOS DE LUZERNA

PREVENTIVO CONTRA INCÊNDIO E PÂNICO

Local da Obra:
RUA PROJETADA, S/N
CENTRO - LUZERNA/SC

Conteúdo:
IMPLANTAÇÃO GERAL
RELAÇÃO DE ÁREAS

Responsável Técnico:
Ana Júlia U. de Carvalho - Eng. Civil - Crea/SC 105.295-8
André Brito Dotti - Eng. Civil- Crea/SC 162.237-5
André Felipe Kasteller - Eng. Civil- Crea/SC 201.019-5
Denir Narcizo Zulian - Eng. Civil - Crea/SC 50.805-8
Lucas F. Balestrin - Eng. Agrônomo - Crea/SC 156.743-7
Max Mooshammer - Eng. Civil - Crea/SC 139.164-0
Suellen Karine Cervelin - Eng. Civil- Crea/SC 166.933-0

PPCI 01/06

Qualquer alteração deverá ser autorizada pelo responsável técnico e previamente aprovada junto ao corpo de bombeiros militar.

DENIR NARCIZO ZULIAN:64276180910
Assinatura Responsável Técnico

Assinatura Prefeito(a) Municipal

Desenho:	Data:	Escala:	Área Total:
Evandro Chiamulera	Julho/2024	Indicada (s)	1.337,45 m²

CORPO DE BOMBEIROS MILITAR DE SANTA CATARINA
11º BATALHÃO DE BOMBEIRO MILITAR - SERVIÇO DE SEGURANÇA CONTRA INCÊNDIO - LUZERNA-SC
PROTOCOLO **A926100024SA** APROVADO EM **18/07/2025** - Qualquer alteração no projeto dependerá de prévio exame do SSCI.