


ARMÁRIO
SECRETARIA EDUCAÇÃO
ESC.: 1:25

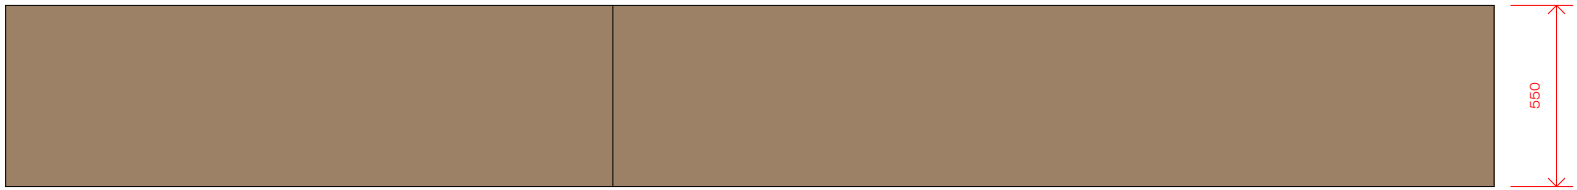


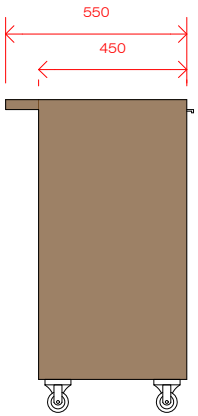


MÓDULO 01

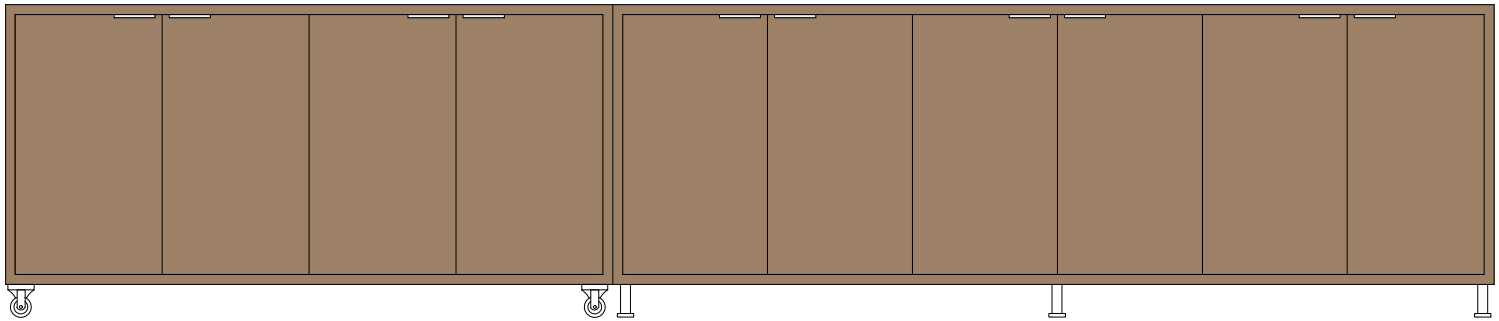

MÓDULO 01 MÓDULO 02

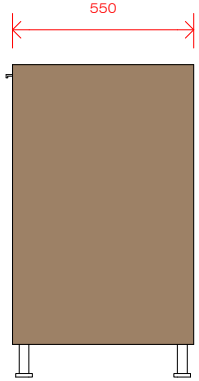

MÓDULO 02

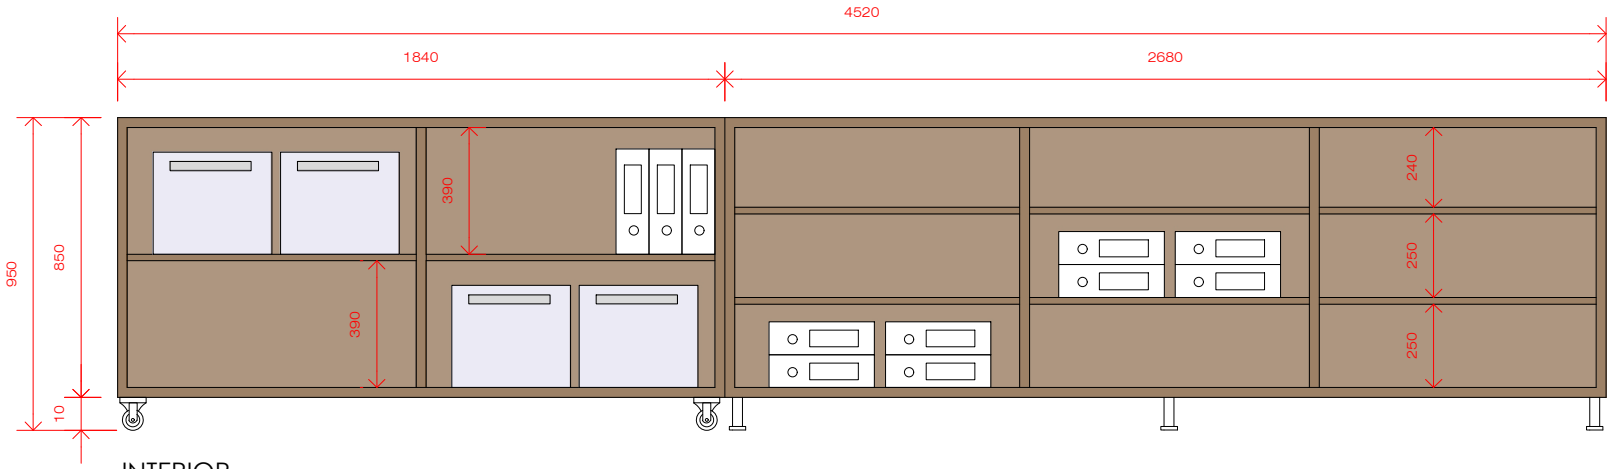

INTERIOR

MESAS DE TRABALHO
ESC.: 1:25

