

ARMÁRIO COM BANCADA


ESC.: 1:25

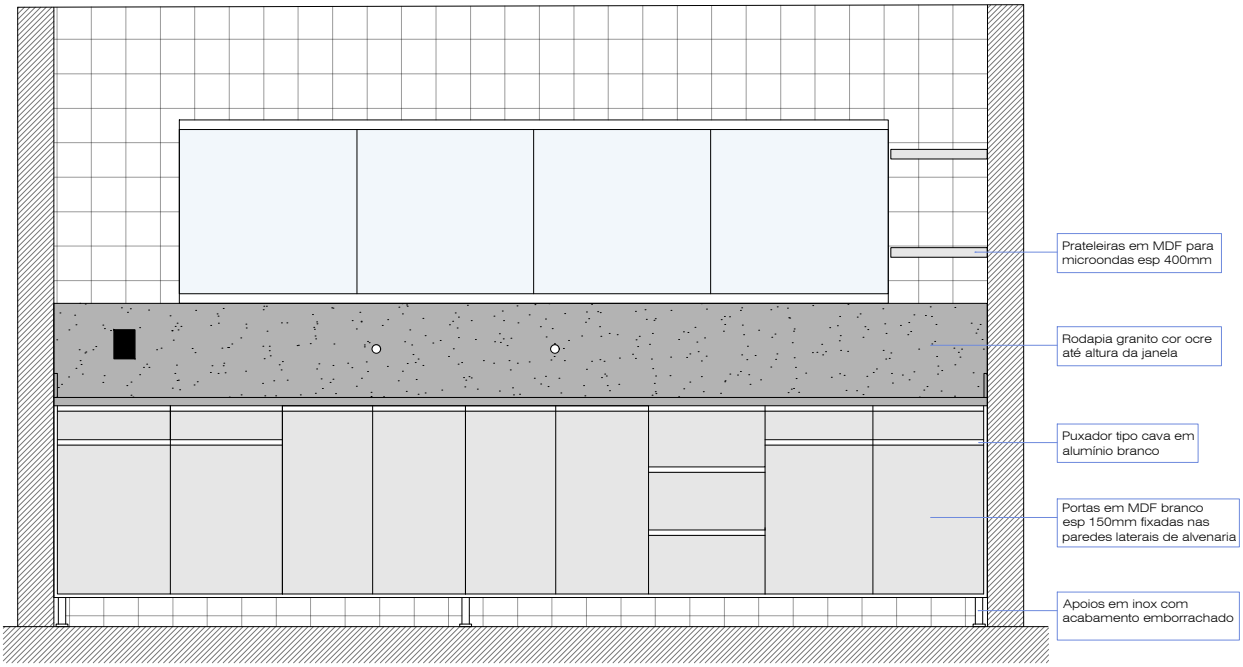

ELEVAÇÃO FRONTAL

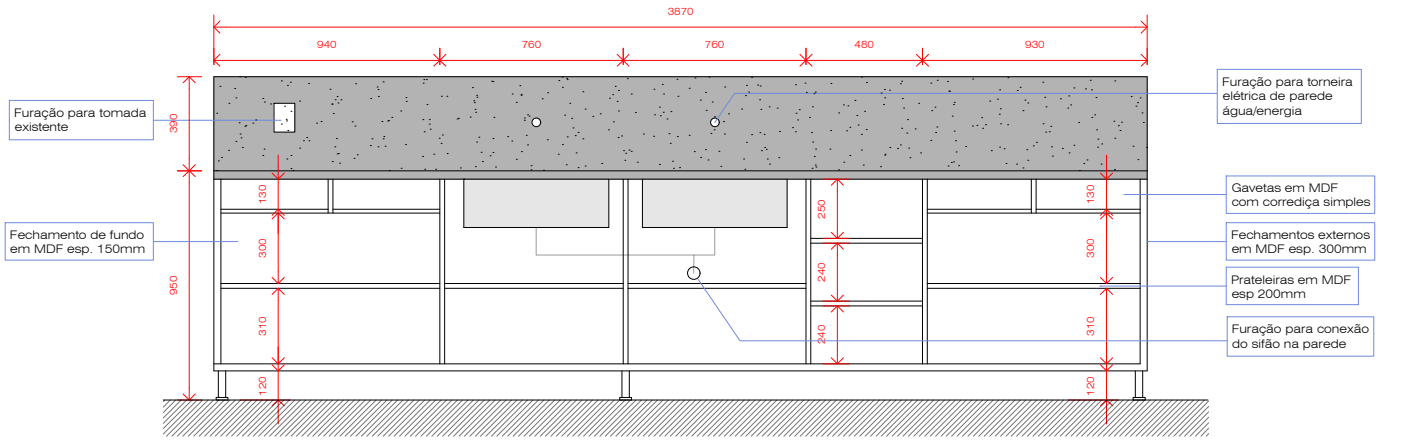

ELEVAÇÃO FRONTAL

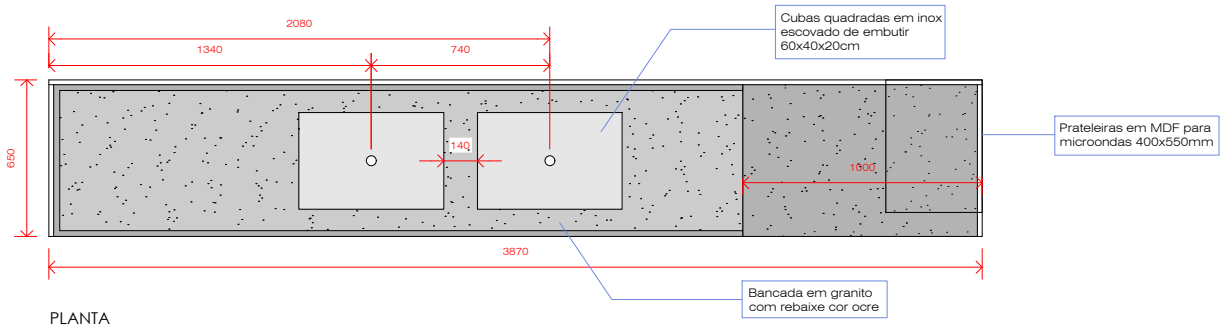

PLANTA