

FECHAMENTOS BANCADA COZINHA


ESC.: 1:25

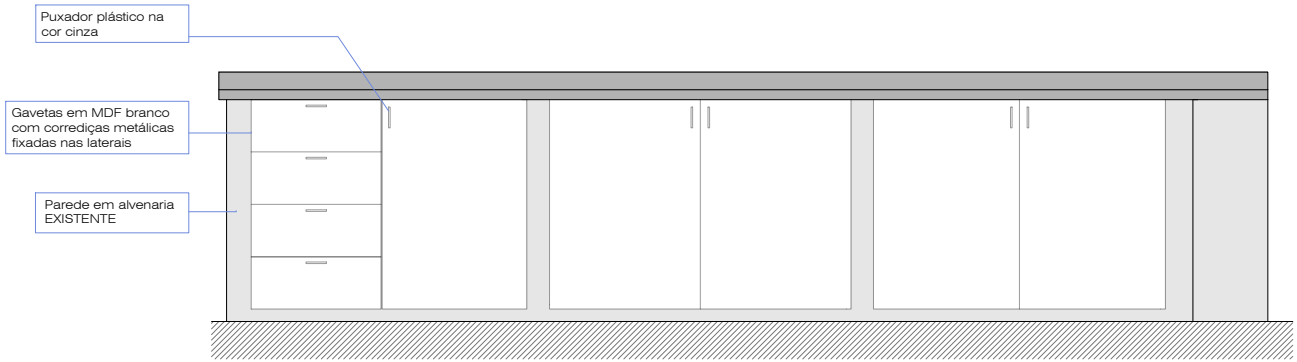


ELEVAÇÃO FRONTAL

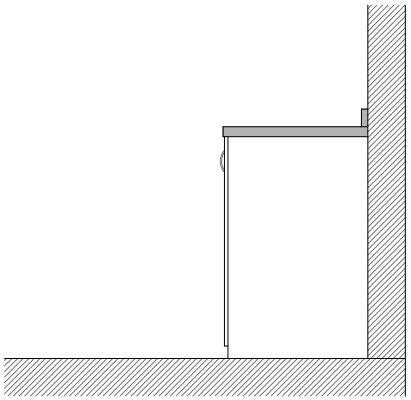

ELEVAÇÃO LATERAL

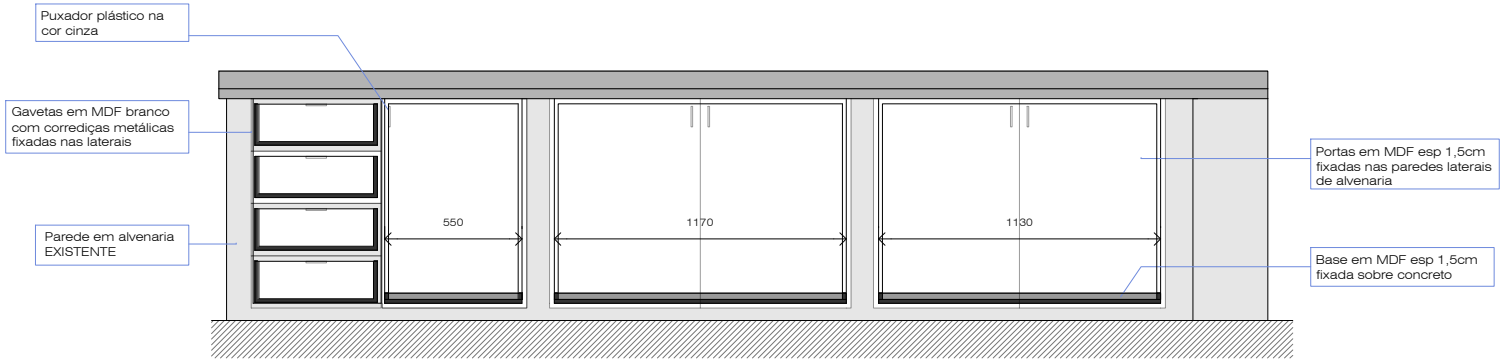


ELEVAÇÃO FRONTAL

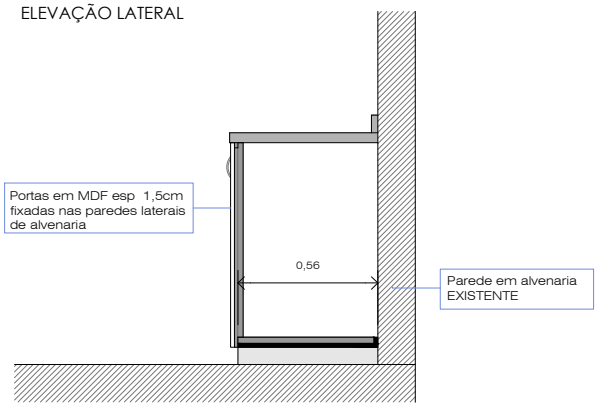


ELEVAÇÃO LATERAL

FRUTEIRA VERTICAL

ESC.: 1:25

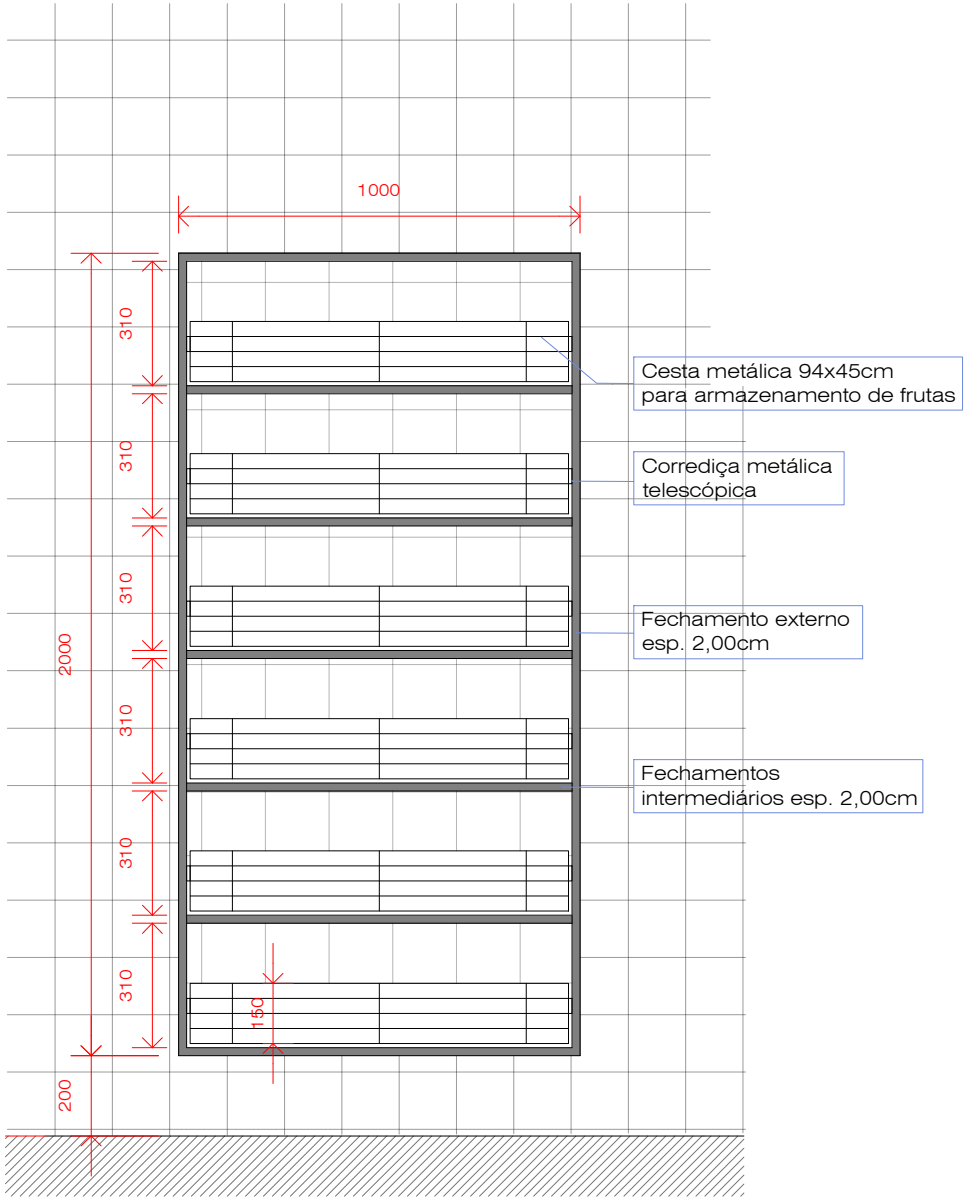


ELEVAÇÃO FRONTAL

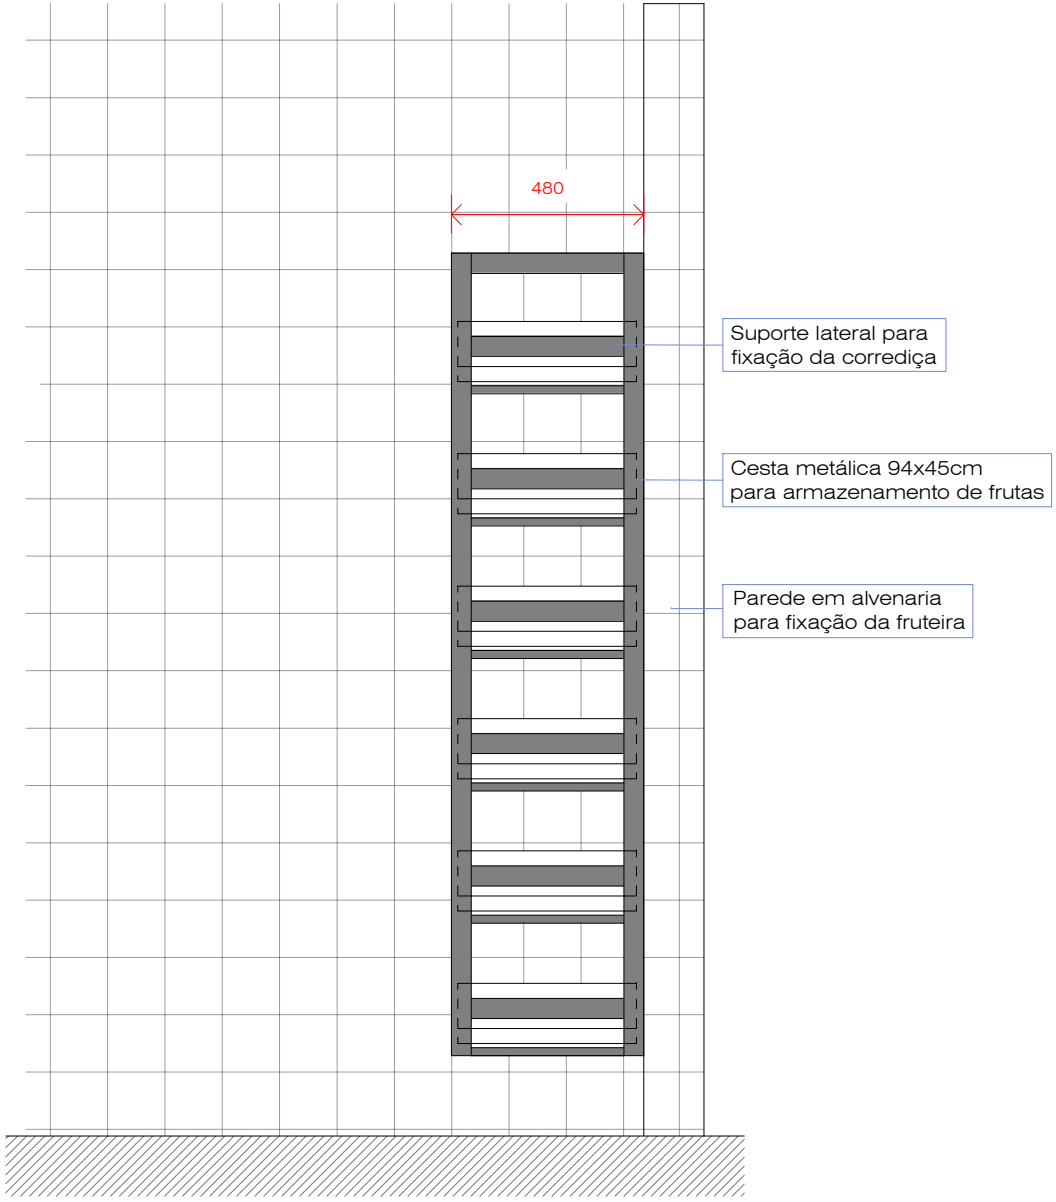

ELEVAÇÃO LATERAL


MESA DE APOIO LATERAL FOGÃO

ESC.: 1:25

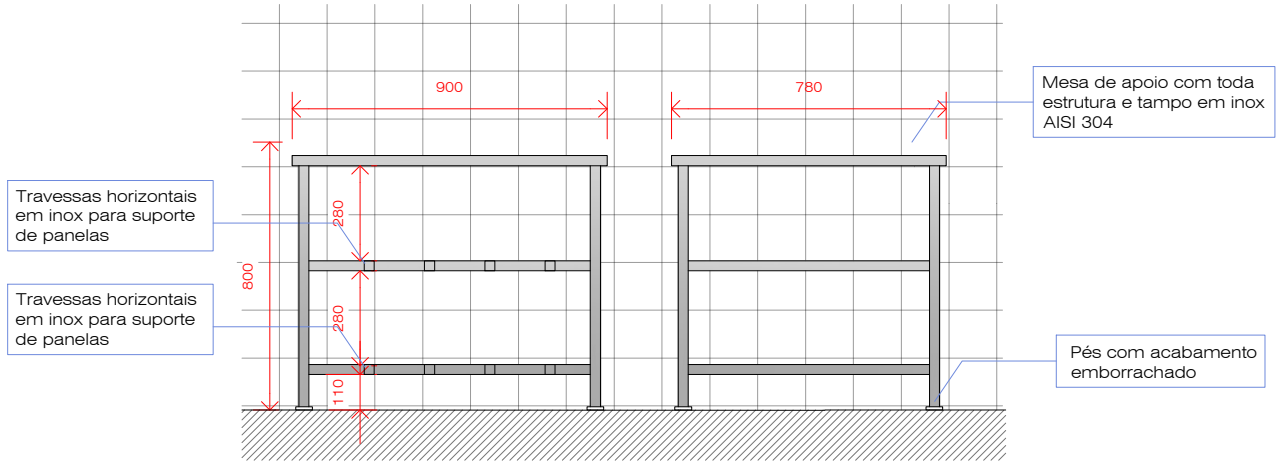

ELEVAÇÃO FRONTAL


ELEVAÇÃO LATERAL

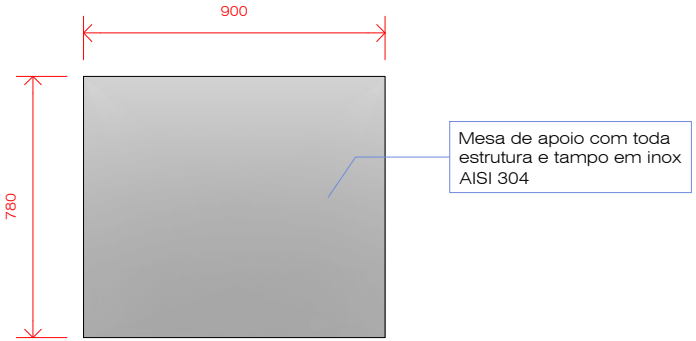

VISTA SUPERIOR

MESA DE APOIO LATERAL PIAS


ESC.: 1:25

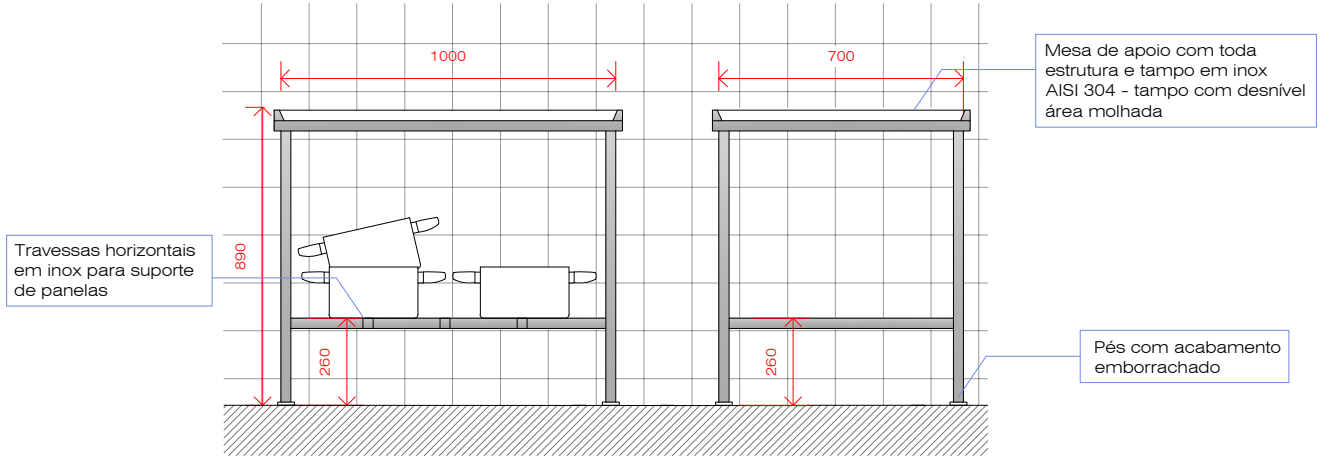

ELEVAÇÃO FRONTAL


ELEVAÇÃO LATERAL

BANCADA DE APOIO LATERAL PIA - 02 UN

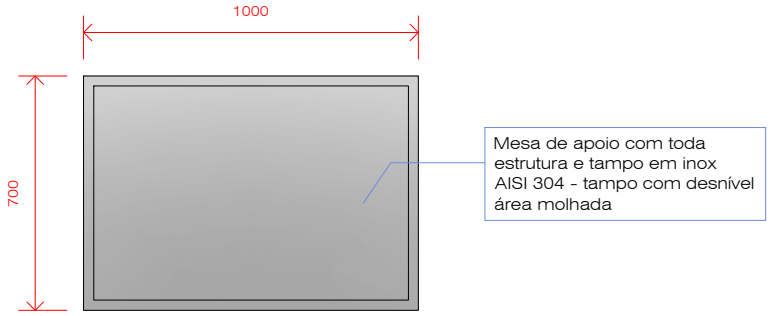


VISTA SUPERIOR

PRATELEIRA DEPÓSITO
ESC.: 1:25

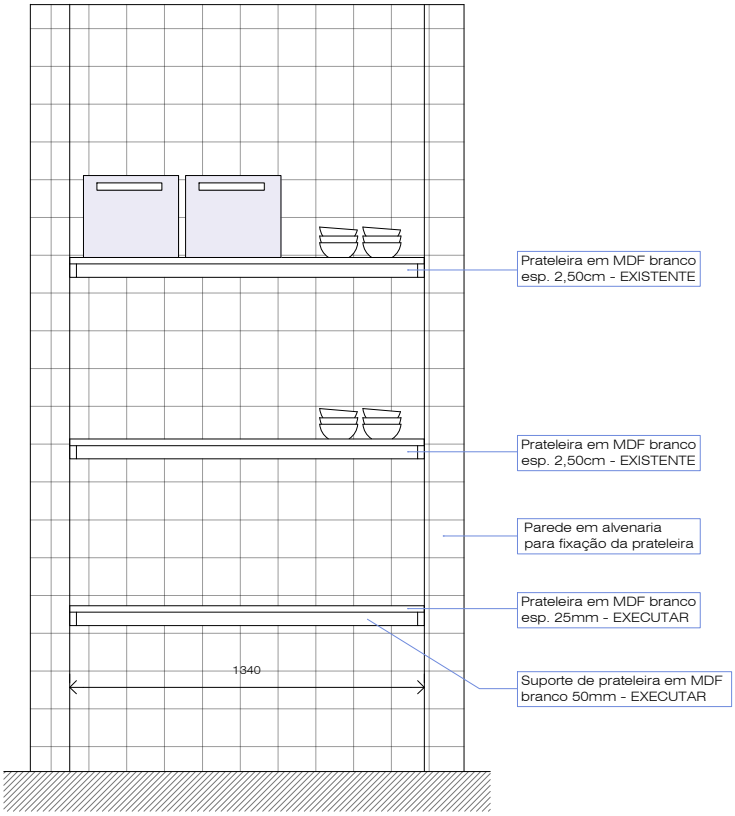


ELEVAÇÃO FRONTAL

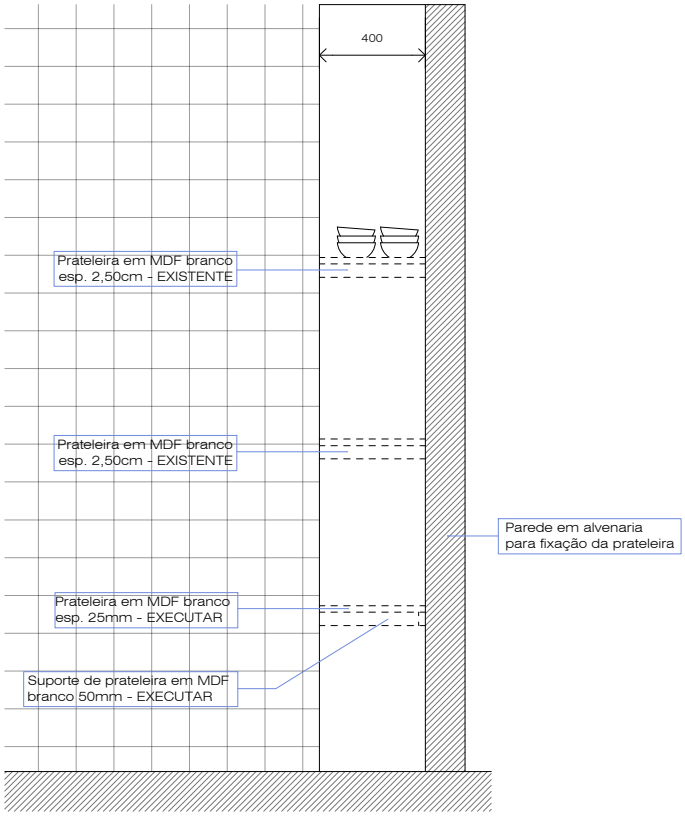


ELEVAÇÃO LATERAL

ARMÁRIO AÉREO
ESC.: 1:25


ELEVAÇÃO FRONTAL (INTERNA)

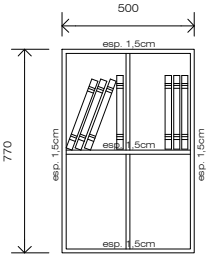


ELEVAÇÃO LATERAL (INTERNA)

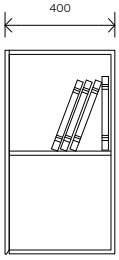


ELEVAÇÃO FRONTAL (INTERNA)

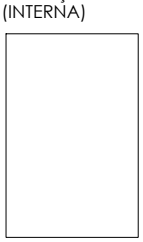

ELEVAÇÃO LATERAL (EXTERNA)

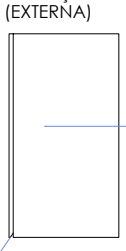


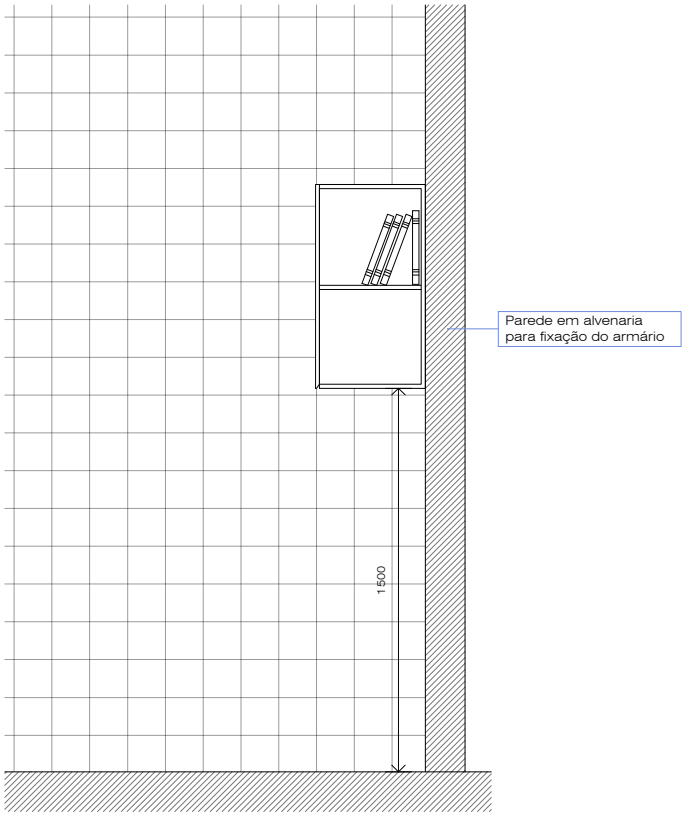


ELEVAÇÃO LATERAL

ARMÁRIO SOB BANCADA EXISTENTE


ESC.: 1:25

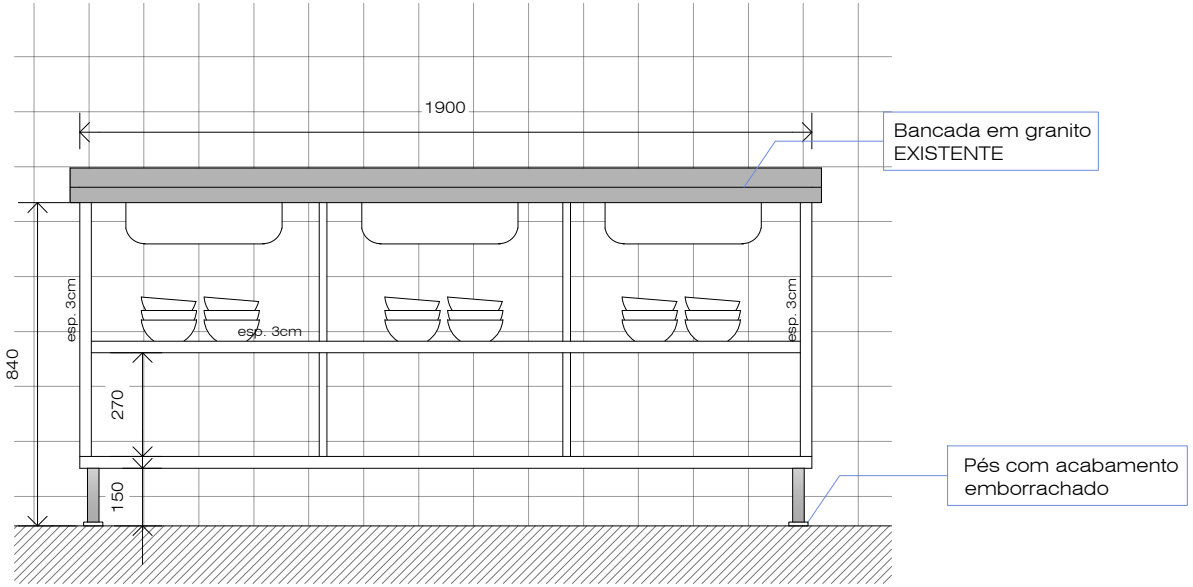

ELEVAÇÃO FRONTAL

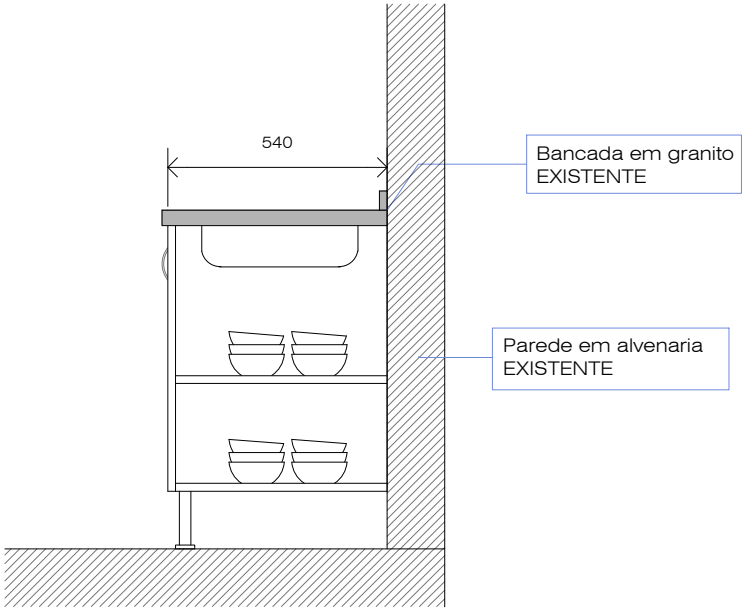


ELEVAÇÃO LATERAL

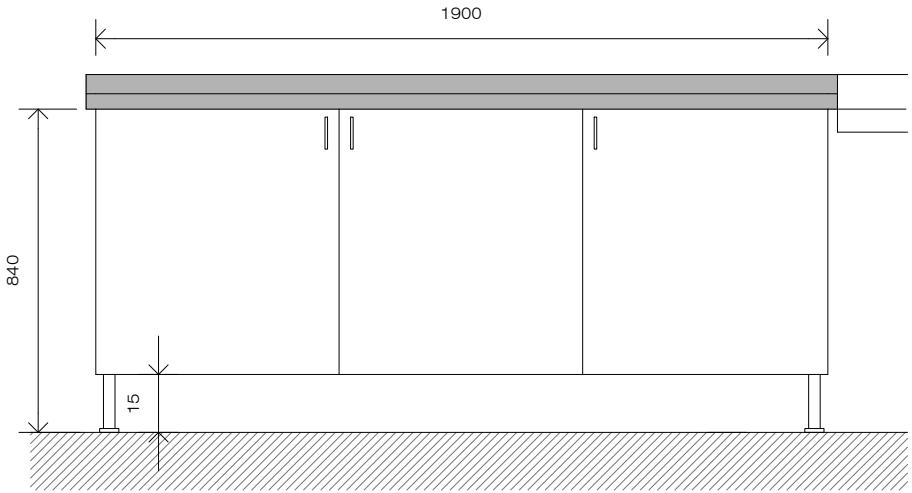

ELEVAÇÃO FRONTAL

ARMÁRIO SALA ASS. SOCIAL E ATENDIMENTO PEDAGÓGICO


ESC.: 1:25

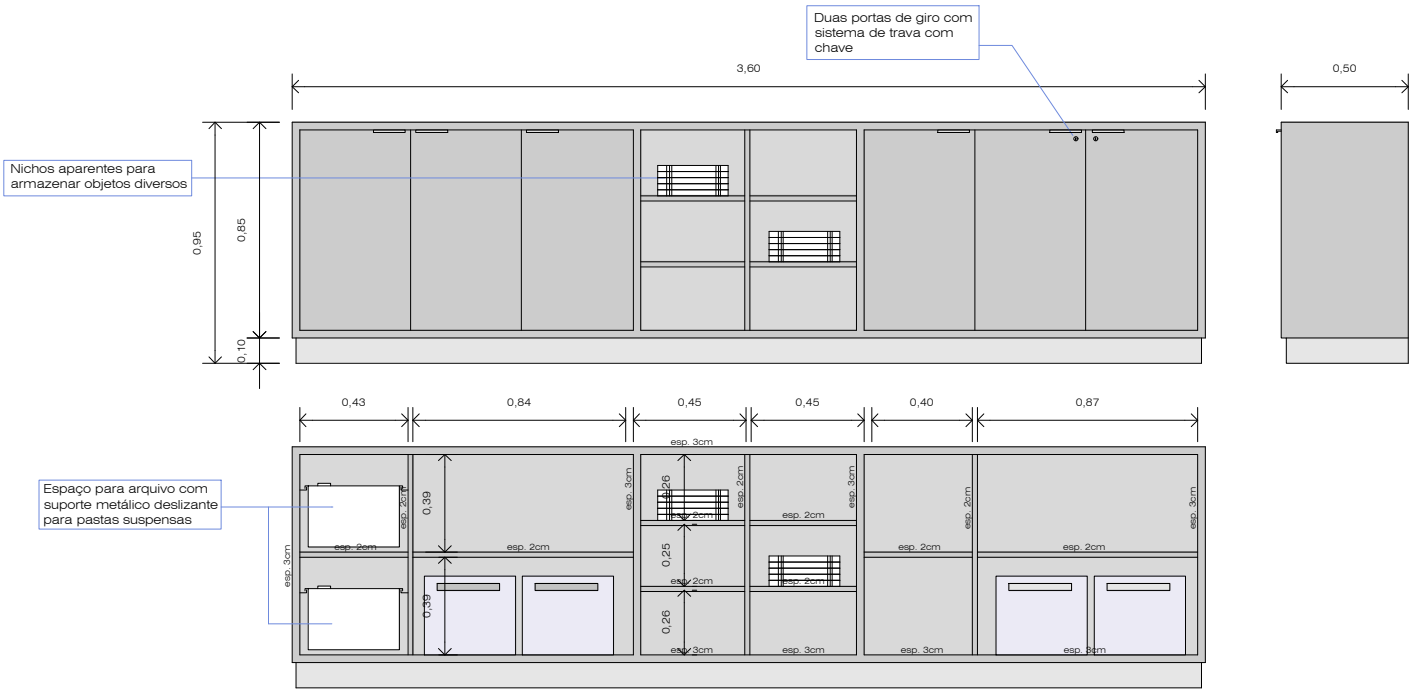


INTERIOR

MESAS DE TRABALHO

ESC.: 1:25

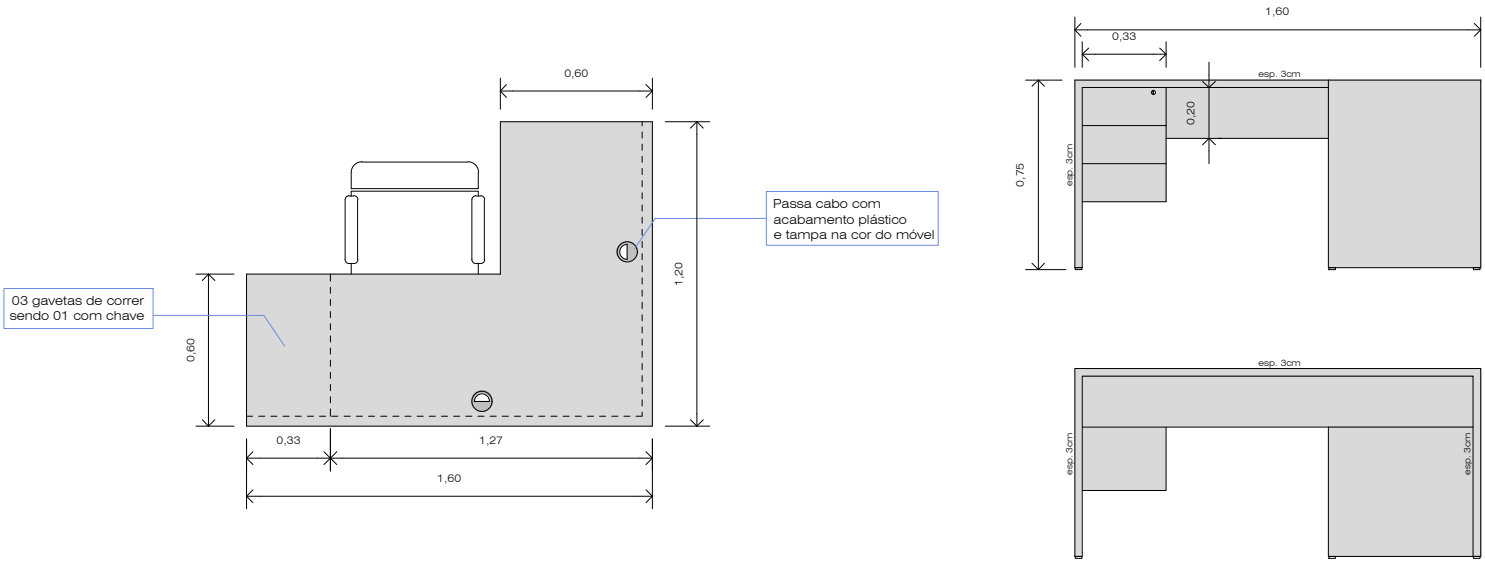


ARMÁRIO ALTO
COORDENAÇÃO
ESC.: 1:25

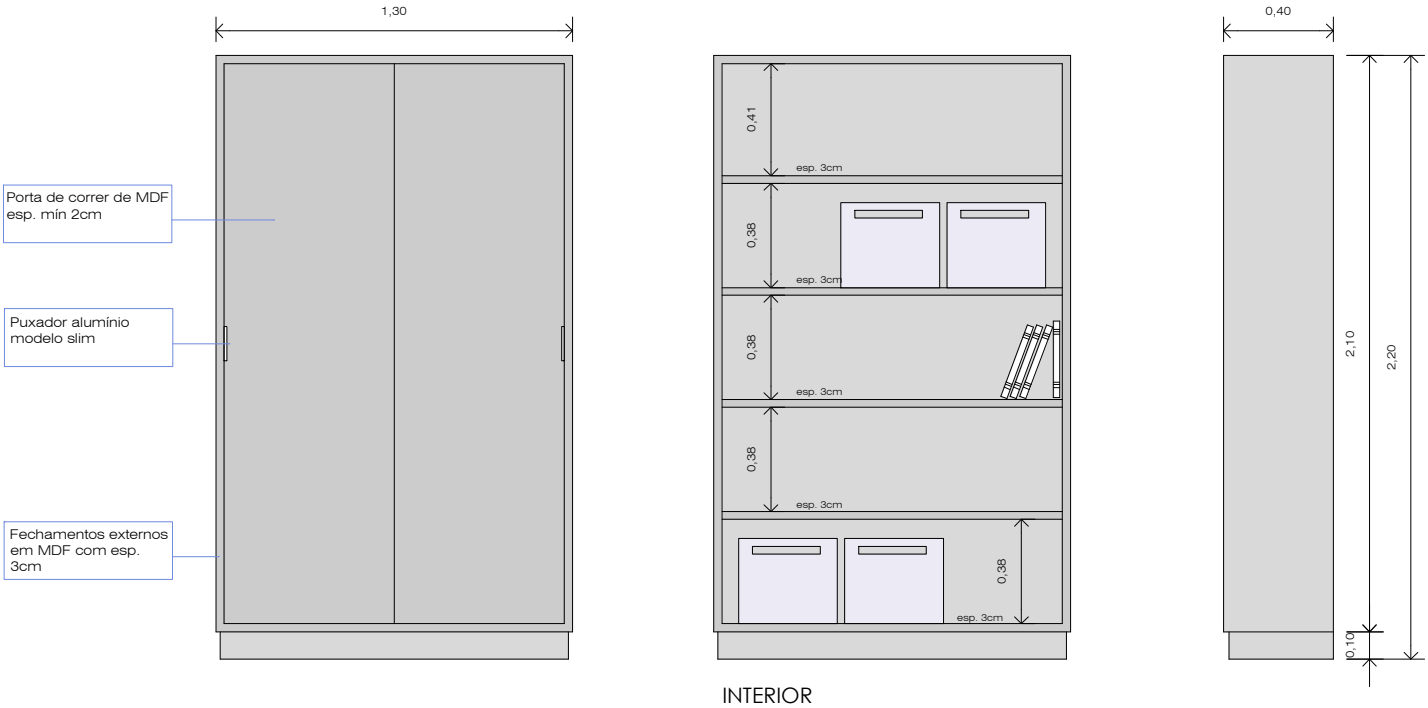


INTERIOR

ARMÁRIO BAIXO EM "L"
COORDENAÇÃO
ESC.: 1:25

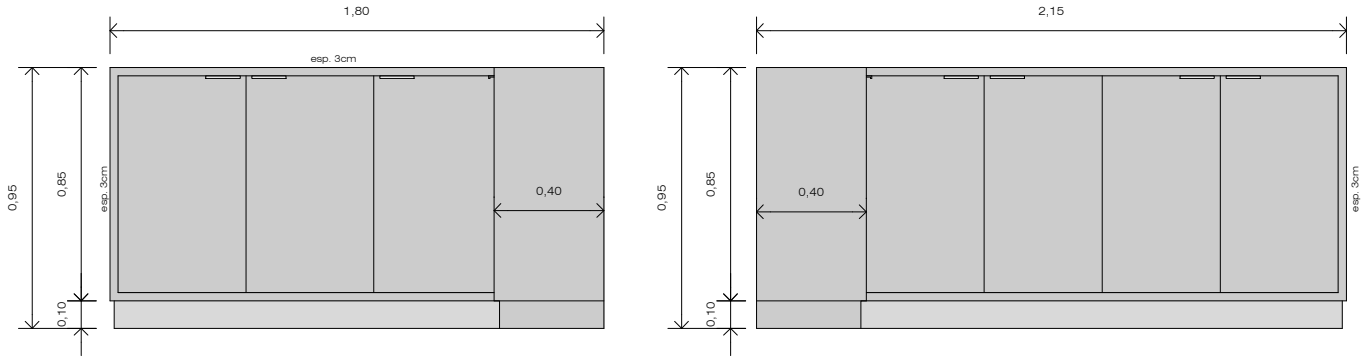



MESA REDONDA
PARA REUNIÃO
ESC.: 1:25

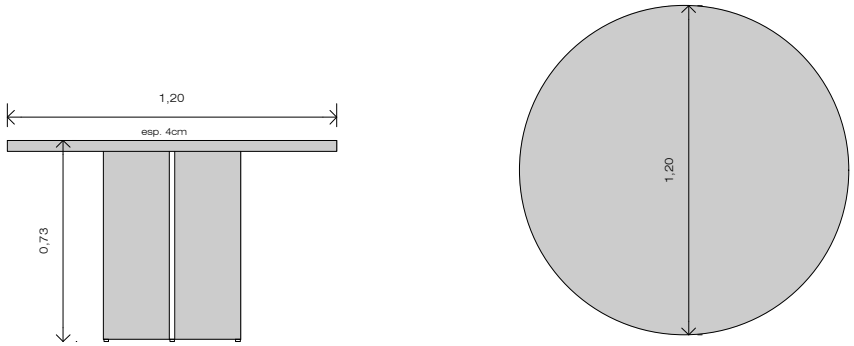

BANCADA SALA DOS PROFESSORES

ESC.: 1:25

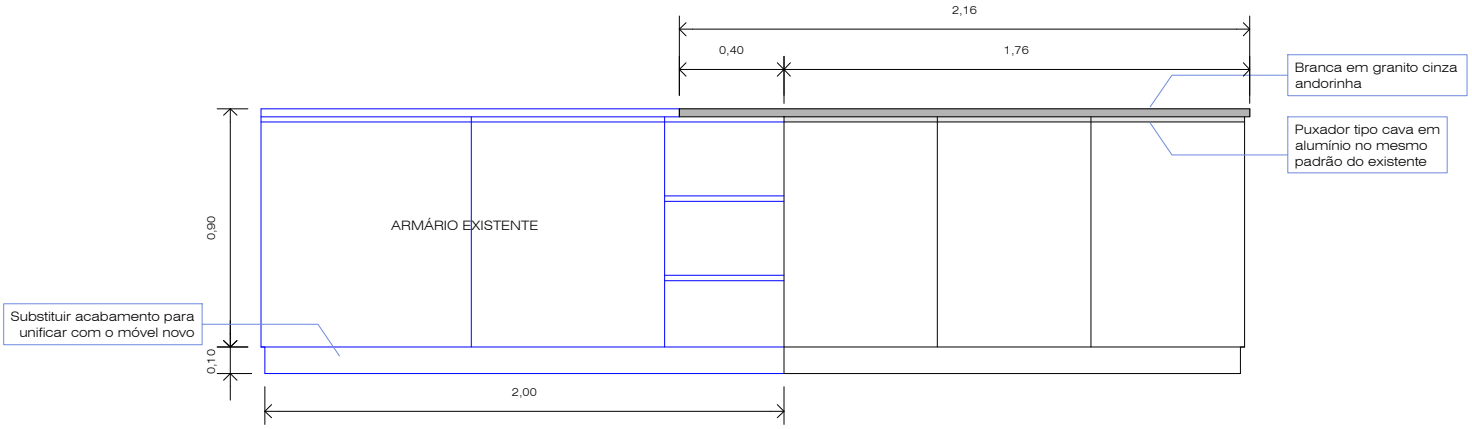


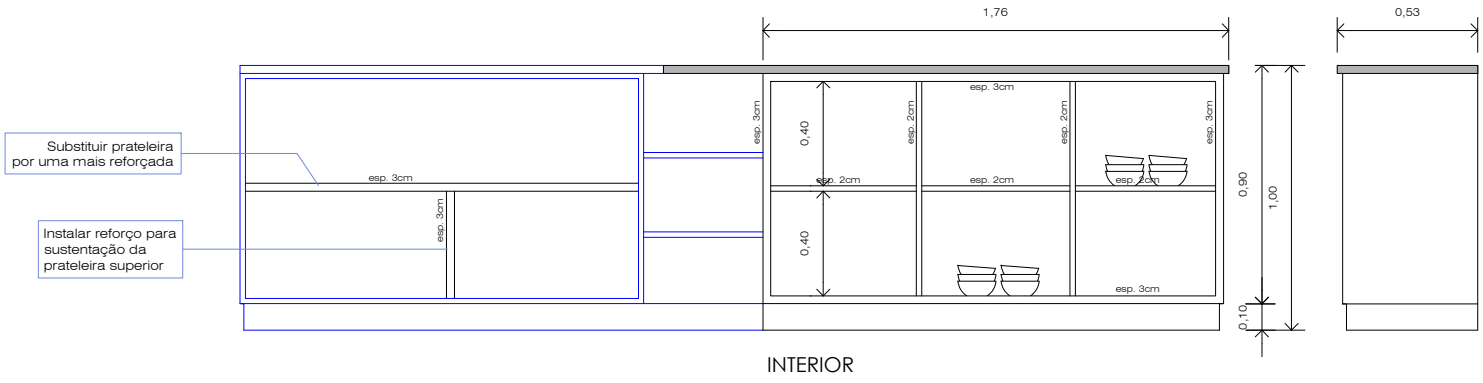


INTERIOR

MESA DE TRABALHO SALA DOS PROFESSORES

ESC.: 1:25

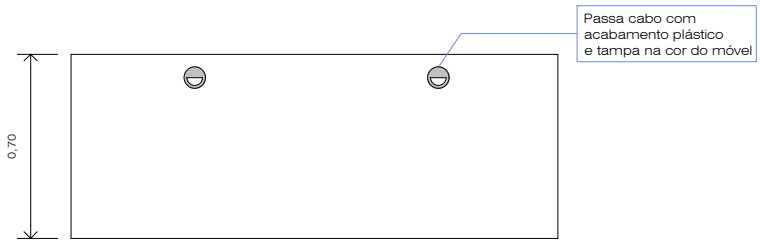

VISTA SUPERIOR

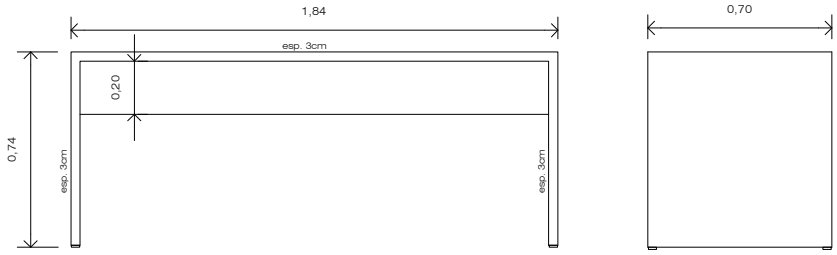

VISTA FRONTAL

VISTA LATERAL

REF. MÓVEL: COR AREIA – MARCA GUARARAPES



REF. MODELO PUXADOR – ALUMÍNIO ESCOVADO



COZINHA/SALA DOS PROFESSORES

REF. MÓVEL: COR BRANCA



REF. MODELO PUXADOR TIPO CAVA – ALUMÍNIO

