



ESCALA 1 : 45




ESCALA 1 : 45

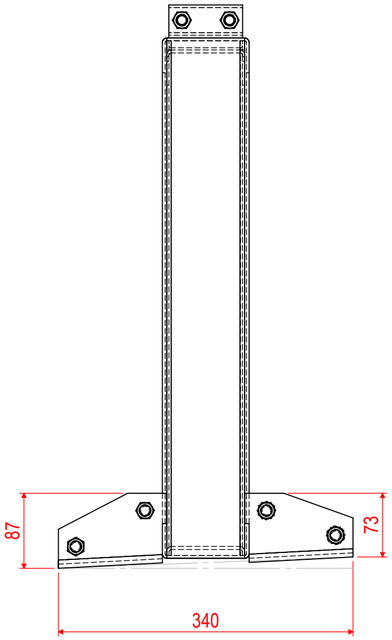


OBSERVAR GRAU DOS CONSOLES

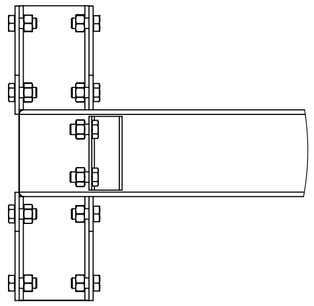


DETALHE AN
ESCALA 1 : 5

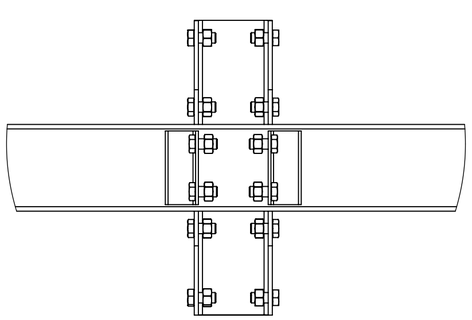

DETALHE AM
ESCALA 1 : 5

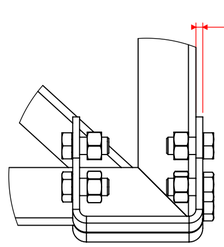

DETALHE AL
ESCALA 1 : 3

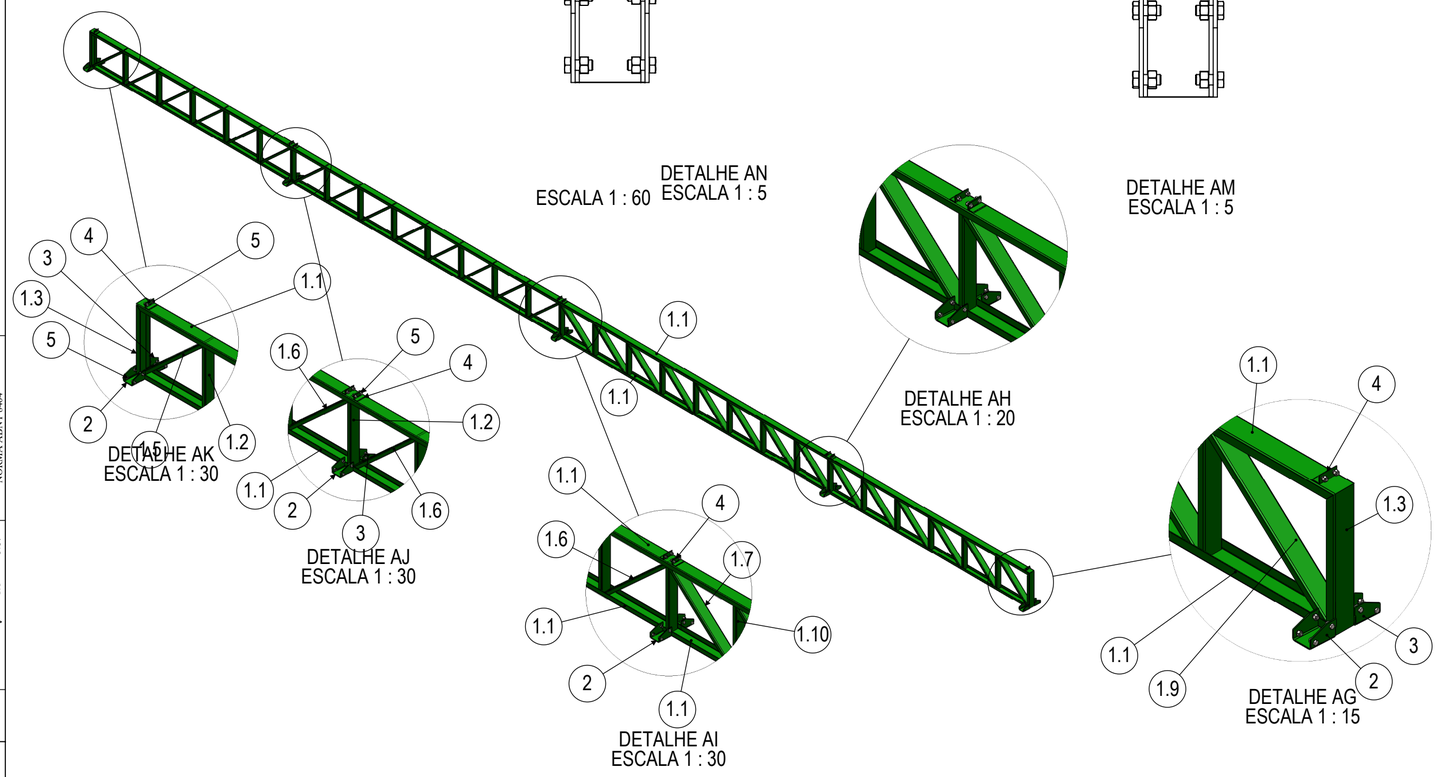

DETALHE AK
ESCALA 1 : 30

DETALHE AJ
ESCALA 1 : 30

DETALHE AH
ESCALA 1 : 20

DETALHE AI
ESCALA 1 : 30

DETALHE AG
ESCALA 1 : 15

ITEM	CÓDIGO DA PEÇA	DESCRIÇÃO	COMPRIMENTO	MATERIAL	PESO	QTD
1	CMP-24-200-P04	PERFIS TRELIÇA		ASTM A36 Aço	277.80	1
1.1		PERFIL UCD 100x40x3,17	18390	ASTM A36 Aço	277.80	2
1.2		PERFIL UCD 90x32x2,65	593.66	ASTM A36 Aço	277.80	13
1.3		PERFIL UCD 100x40x3,17	600	ASTM A36 Aço	277.80	2
1.4		PERFIL UCD 90x32x2,65	593.66	ASTM A36 Aço	277.80	1
1.5		PERFIL UCD 90x32x2,65	885.99	ASTM A36 Aço	277.80	1
1.6		PERFIL UCD 90x32x2,65	877.48	ASTM A36 Aço	277.80	13
1.7		PERFIL UCD 90x32x2,65	864.57	ASTM A36 Aço	277.80	1
1.8		PERFIL UCD 90x32x2,65	864.57	ASTM A36 Aço	277.80	12
1.9		PERFIL UCD 90x32x2,65	864.57	ASTM A36 Aço	277.80	1
1.10		PERFIL UCD 90x32x2,65	593.66	ASTM A36 Aço	277.80	13
2	CMP-24-100-P09	CONSOLE 1		ASTM A36 Aço	0.92	5
3	CMP-24-100-P10	CONSOLE 2		ASTM A36 Aço	0.94	5
4	CMP-24-200-P05	CANTONEIRA LAM. #3,175 38,10x85		AISI 1020	0.15	8
5	PA-SX-M12x25xRI-MA-8.8	PARAFUSO SEXTAVADO 8.8		Liga de aço	0.04	56
6	PO-SX-M12-MA	PORCA SIMPLES		Liga de aço	0.02	56

MATERIAL		PROJETISTA:	DATA:	SW/CAD
VIDE TABELA		Felipe K.		NÃO É PERMITIDO QUALQUER TIPO DE ALTERAÇÃO MANUAL
PESO (KG)	QTD	DESENHO:	DATA: 11/12/2024	REVISÃO
291.27	2	Felipe K.		A
DESCRIÇÃO		CLIENTE:	DATA: 11/12/2024	FOLHA
VIGA TRELIÇA				1
CÓDIGO		ESCALA	FORMATO	PROJEÇÃO
CMP-24-M04		1:100	A2	

MAUS ENGENHARIA

DIREITOS RESERVADOS
(LEI N.9279 DE 14/05/1996)
A REPRODUÇÃO OU EXIBIÇÃO DESTE PROJETO SEM PRÉVIA AUTORIZAÇÃO DA MELLO INDÚSTRIA, CONFITOS E SERVIÇOS LTDA. SUJEITARÁ O SEU AUTOR MEDIDAS LEGAIS CABÍVEIS.

ANTIGO APROX. RUG. CLASSE
100 50 25 12.5 6.3 3.2 1.6 µ mm
N12 N11 N10 N09 N08 N07
50 25 12.5 6.3 3.2 1.6 0.8 0.4 0.2 0.1 0.05 0.025
N10 N09 N08 N07 N06 N05 N04 N03 N02 N01
0.8 0.1
COMPARATIVO - USINAGEM
NORMA ABNT 8404

Tol.Geométrica ABNT NBR 645/1988

Tolerância Geral: DIN 7168m