

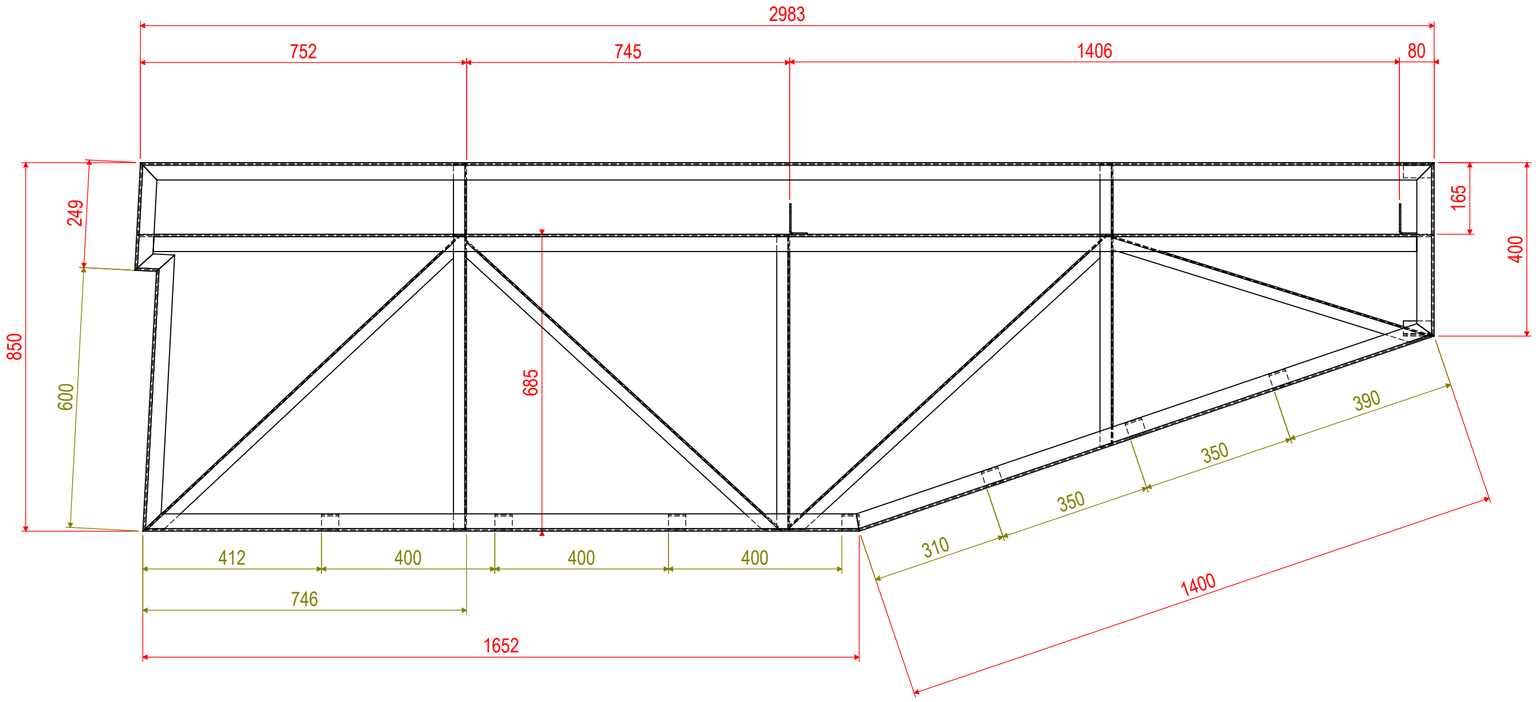


ESCALA 1 : 10

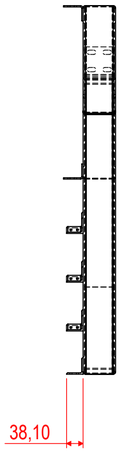


ESCALA 1 : 10

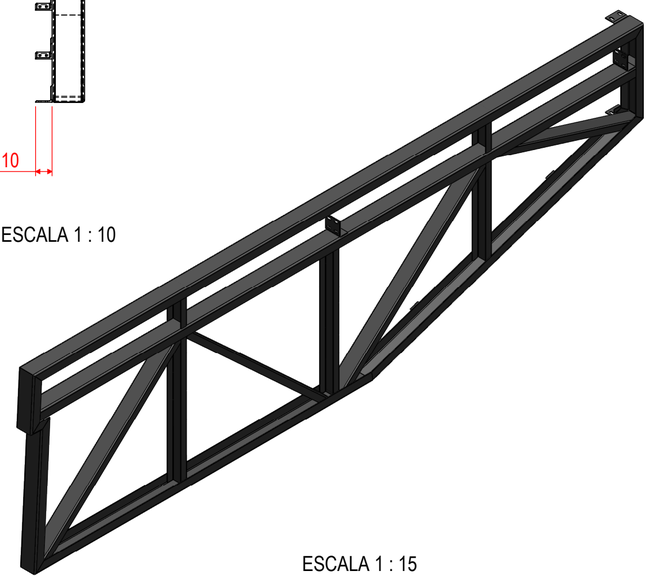

ESCALA 1 : 15



ESCALA 1 : 10

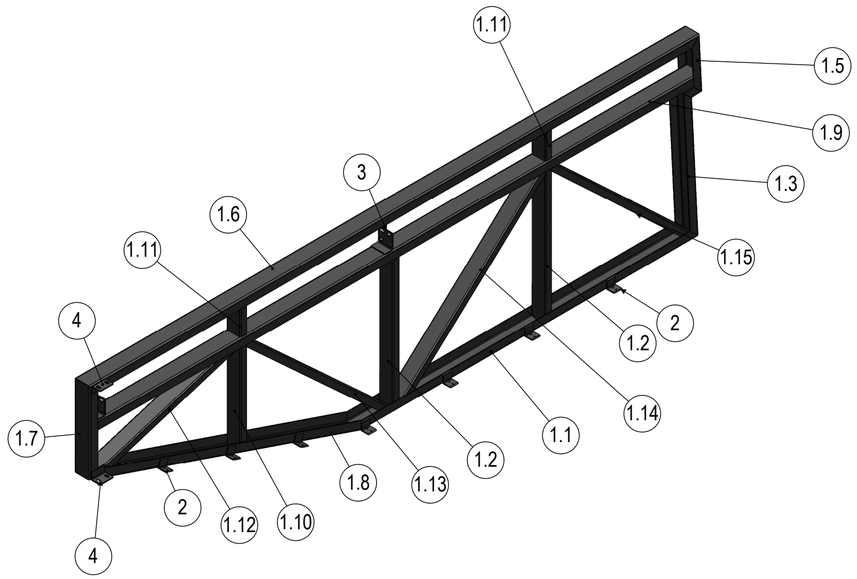

ESCALA 1 : 15

ITEM	CÓDIGO DA PEÇA	DESCRIÇÃO	COMPRIMENTO	MATERIAL	PESO	QTD
1	CMP-24-200-P07	PERFIS TESSOURA 1 LATERAL		ASTM A36 Aço	42.04	1
1.1		PERFIL UCD 75x40x2,65	1651.92	ASTM A36 Aço	42.04	1
1.2		PERFIL UCD 68x30x2,00	679.7	ASTM A36 Aço	42.04	2
1.3		PERFIL UCD 75x40x2,65	640	ASTM A36 Aço	42.04	1
1.4		PERFIL UCD 75x40x2,65	90	ASTM A36 Aço	42.04	1
1.5		PERFIL UCD 75x40x2,65	248.55	ASTM A36 Aço	42.04	1
1.6		PERFIL UCD 75x40x2,65	2983.15	ASTM A36 Aço	42.04	1
1.7		PERFIL UCD 75x40x2,65	400	ASTM A36 Aço	42.04	1
1.8		PERFIL UCD 75x40x2,65	1400	ASTM A36 Aço	42.04	1
1.9		PERFIL UCD 75x40x2,65	2986.64	ASTM A36 Aço	42.04	1
1.10		PERFIL UCD 68x30x2,00	488.8	ASTM A36 Aço	42.04	1
1.11		PERFIL UCD 68x30x2,00	162.35	ASTM A36 Aço	42.04	2
1.12		PERFIL UCD 68x30x2,00	770.99	ASTM A36 Aço	42.04	1
1.13		PERFIL UCD 68x30x2,00	997.96	ASTM A36 Aço	42.04	1
1.14		PERFIL UCD 68x30x2,00	988.08	ASTM A36 Aço	42.04	1
1.15		PERFIL UCD 68x30x2,00	996.31	ASTM A36 Aço	42.04	1
2	CMP-24-200-P08	CANTONEIRA LAM. #3,175 38,10x40		AISI 1020	0.07	7
3	CMP-24-100-P11	CHUMBADOR DE TERÇA 75		ASTM A36 Aço	0.16	2
4	CMP-24-100-P12	CHUMBADOR FECHAMENTO LATERAL		ASTM A36 Aço	0.11	2

MATERIAL		PROJETISTA:	DATA:	SW/CAD
VIDE TABELA		Felipe K.		NÃO É PERMITIDO QUALQUER TIPO DE ALTERAÇÃO MANUAL
PESO (KG)	QTD	DESENHO:	DATA: 11/12/2024	REVISÃO
43.07	1	Felipe K.		A
DESCRIÇÃO		CLIENTE:	DATA: 11/12/2024	FOLHA
TESSOURA 01 LATERAL-1				1
CÓDIGO		ESCALA	FORMATO	PROJEÇÃO
CMP-24-M05		1:20	A2	

MAUS ENGENHARIA

DIREITOS RESERVADOS (LEI N.9279 DE 14/05/1996)
A REPRODUÇÃO OU EXECUÇÃO DESTE PROJETO SEM AUTORIZAÇÃO POR ESCRITO É PASSÍVEL DE CONDITOS E ATÉ PENAL SUJEITANDO O(S) AUTOR MEDIDAS LEGAIS CABIVEIS.

ANTIGO APROX. 100 / 50 / 6.3 — RUG. ∫1.4mm: 50, 25, 12.5, 6.3, 3.2, 1.6 — CLASSE: N12, N11, N10, N09, N08, N07

ANTIGO APROX. 0.8 / 0.1 — RUG.: 0.8, 0.4, 0.2, 0.1, 0.05, 0.025 — CLASSE: N06, N05, N04, N03, N02, N01

COMPARATIVO - USINAGEM
NORMA ABNT 8404

Tol.Geométrica ABNT NBR 645/1988

Tolerância Geral: DIN 7168m