


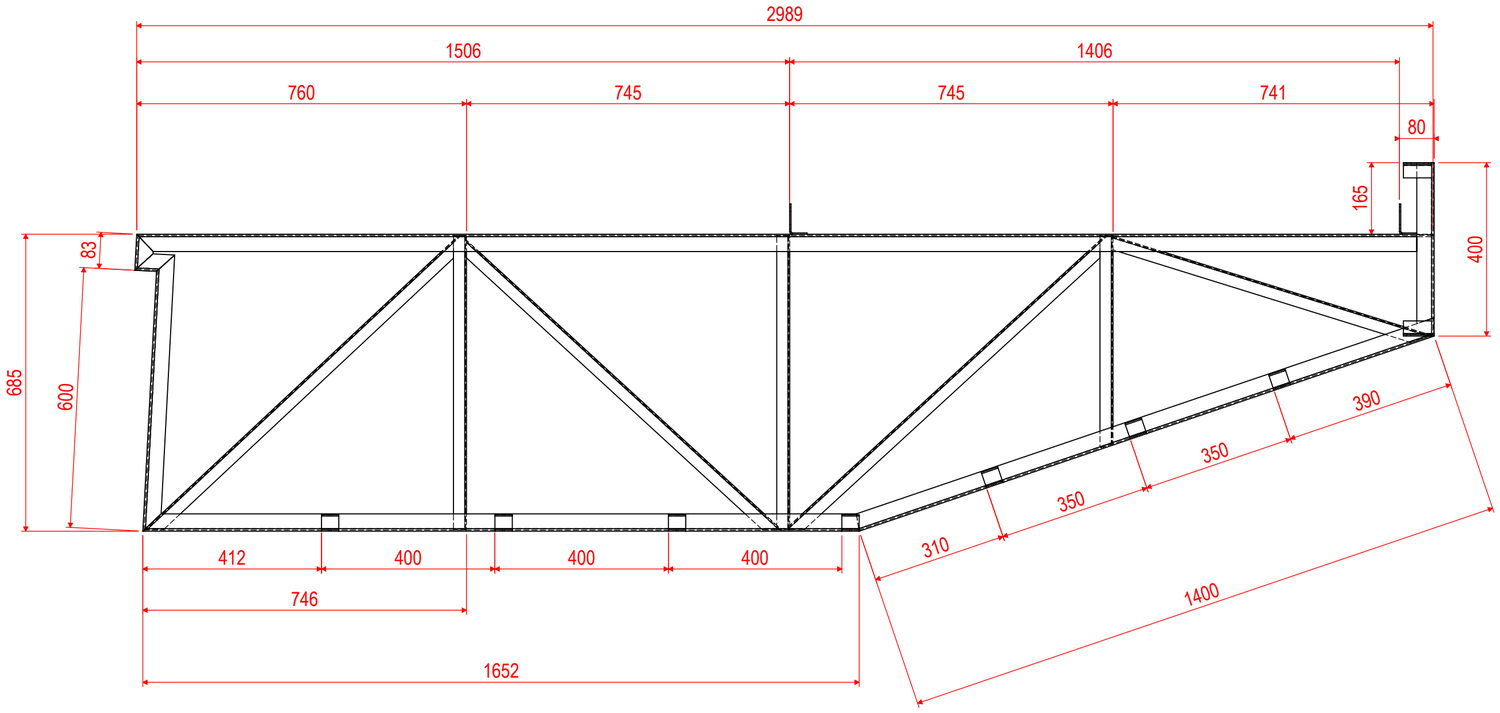


ESCALA 1 : 10

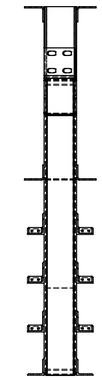


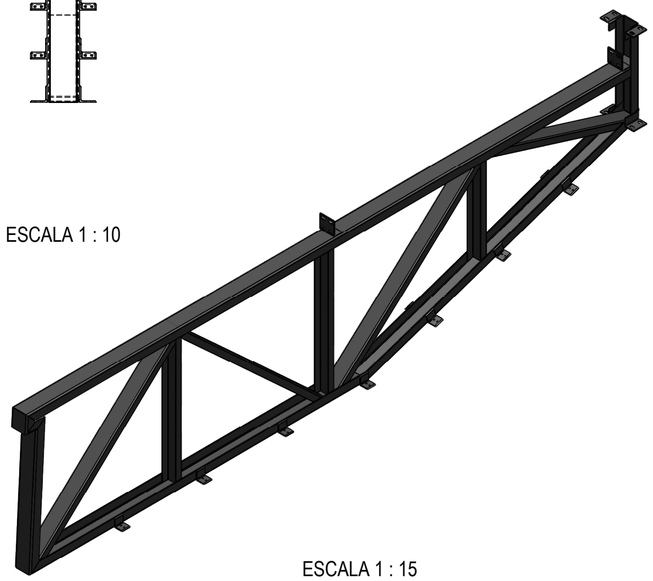

ESCALA 1 : 15

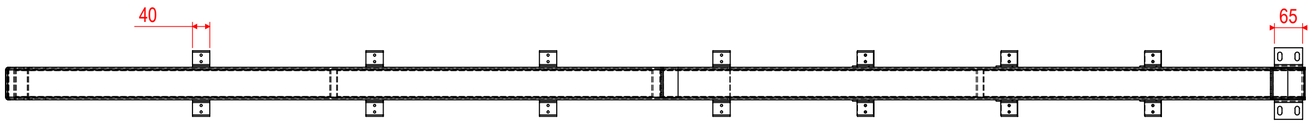

ESCALA 1 : 10

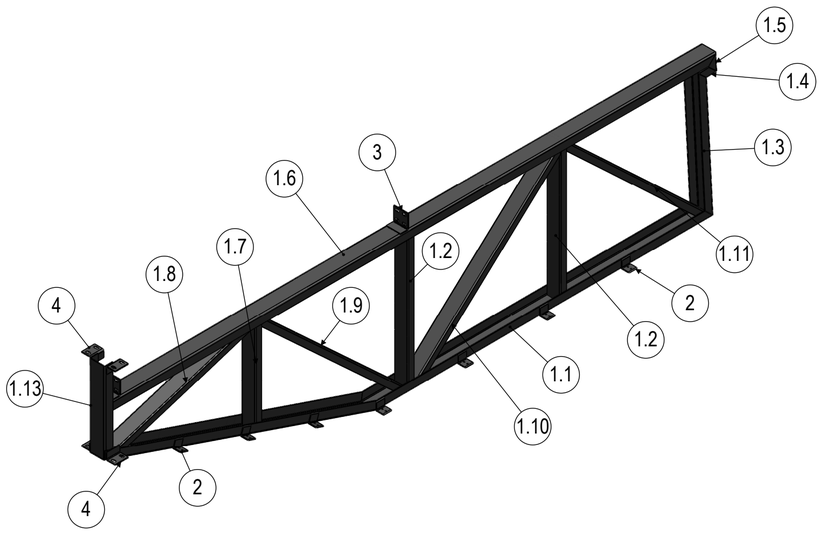

ESCALA 1 : 15

ITEM	CÓDIGO DA PEÇA	DESCRIÇÃO	COMPRIMENTO	MATERIAL	PESO	QTD
1	CMP-24-200-P06	PERFIS TESSOURA 1 CENTRAL		ASTM A36 Aço	32.01	1
1.1		PERFIL UCD 75x40x2,65	1651.92	ASTM A36 Aço	32.01	1
1.2		PERFIL UCD 68x30x2,00	679.7	ASTM A36 Aço	32.01	2
1.3		PERFIL UCD 75x40x2,65	640	ASTM A36 Aço	32.01	1
1.4		PERFIL UCD 75x40x2,65	90	ASTM A36 Aço	32.01	1
1.5		PERFIL UCD 75x40x2,65	83.32	ASTM A36 Aço	32.01	1
1.6		PERFIL UCD 75x40x2,65	2989.15	ASTM A36 Aço	32.01	1
1.7		PERFIL UCD 68x30x2,00	488.8	ASTM A36 Aço	32.01	1
1.8		PERFIL UCD 68x30x2,00	770.99	ASTM A36 Aço	32.01	1
1.9		PERFIL UCD 68x30x2,00	997.96	ASTM A36 Aço	32.01	1
1.10		PERFIL UCD 68x30x2,00	988.08	ASTM A36 Aço	32.01	1
1.11		PERFIL UCD 68x30x2,00	996.31	ASTM A36 Aço	32.01	1
1.12		PERFIL UCD 75x40x2,65	1413.58	ASTM A36 Aço	32.01	1
1.13		PERFIL UCD 75x40x2,65	398.1	ASTM A36 Aço	32.01	1
2	CMP-24-200-P08	CANTONEIRA LAM. #3,175 38,10x40		AISI 1020	0.07	14
3	CMP-24-100-P11	CHUMBADOR DE TERÇA 75		ASTM A36 Aço	0.16	2
4	CMP-24-100-P12	CHUMBADOR FECHAMENTO LATERAL		ASTM A36 Aço	0.11	4

ANTIGO	APROX.	RUG.	CLASSE
	0.8	0.8	N06
		0.4	N05
		0.2	N04
	0.1	0.1	N03
		0.05	N02
		0.025	N01

COMPARATIVO - USINAGEM
NORMA ABNT 8404

ANTIGO	APROX.	RUG. μ.mm	CLASSE
	100	50	N12
		25	N11
	50	12.5	N10
		6.3	N09
	6.3	3.2	N08
		1.6	N07

Tol.Geométrica ABNT NBR 645/1988

Tolerância Geral: DIN 7168m

MATERIAL		PROJETISTA:	DATA:	SW/CAD NÃO É PERMITIDO QUALQUER TIPO DE ALTERAÇÃO MANUAL	MAUS ENGENHARIA
VIDE TABELA		Felipe K.			
PESO (KG)	QTD	DESENHO:	DATA: 11/12/2024	REVISÃO	
33.75	3	Felipe K.		A	
DESCRIÇÃO		CLIENTE:	DATA: 11/12/2024	FOLHA	
TESSOURA 01 - CENTRAL				1	
CÓDIGO		ESCALA	FORMATO	PROJEÇÃO	
CMP-24-M05		1:20	A2		

DIREITOS RESERVADOS
(LEI N.9279 DE 14/05/1996)
A REPRODUÇÃO OU EXECUÇÃO DESTE PROJETO SEM PRÉVIA AUTORIZAÇÃO DA MELLO INDUSTRIA, CONSTITUI ASSUNTO PENAL ELEVANDO SEU AUTOR MEDIDAS LEGAIS CABÍVEIS.