

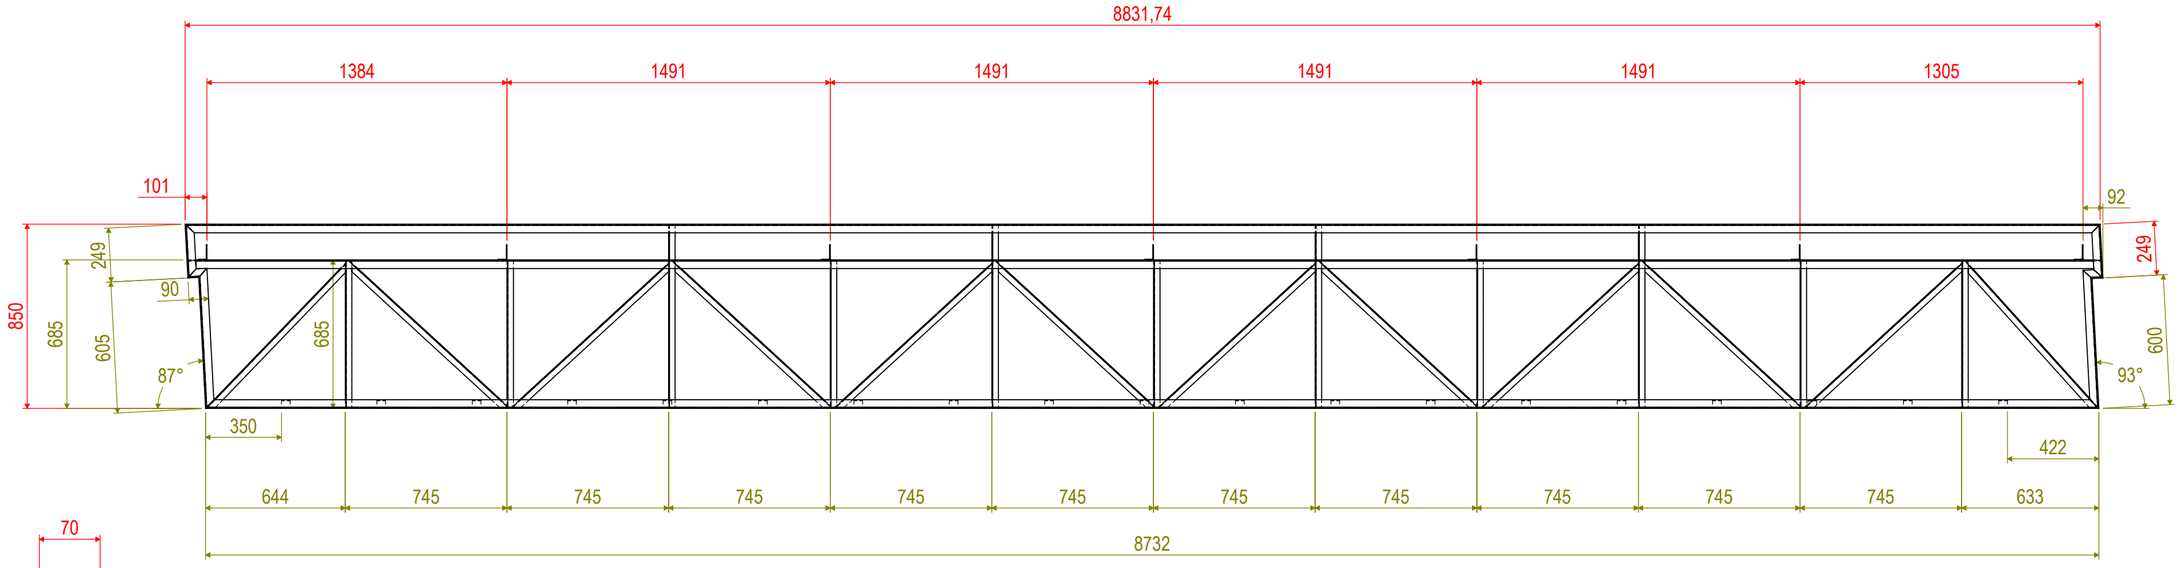



ESCALA 1 : 20

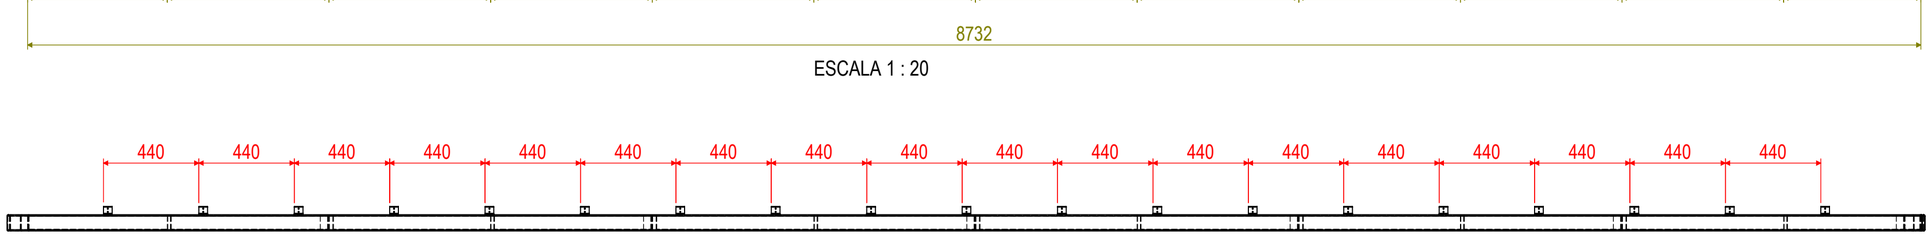


ESCALA 1 : 20

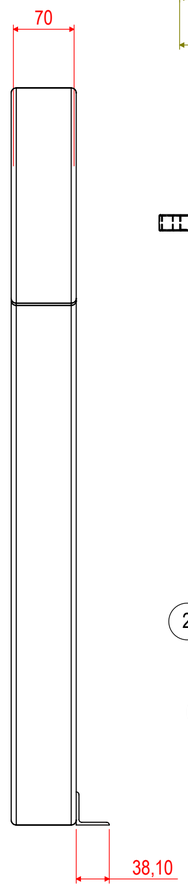

ESCALA 1 : 5

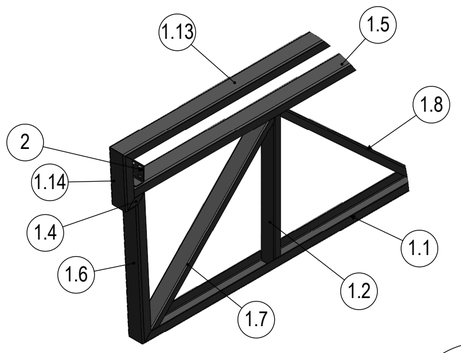

DETALHE AE
ESCALA 1 : 15

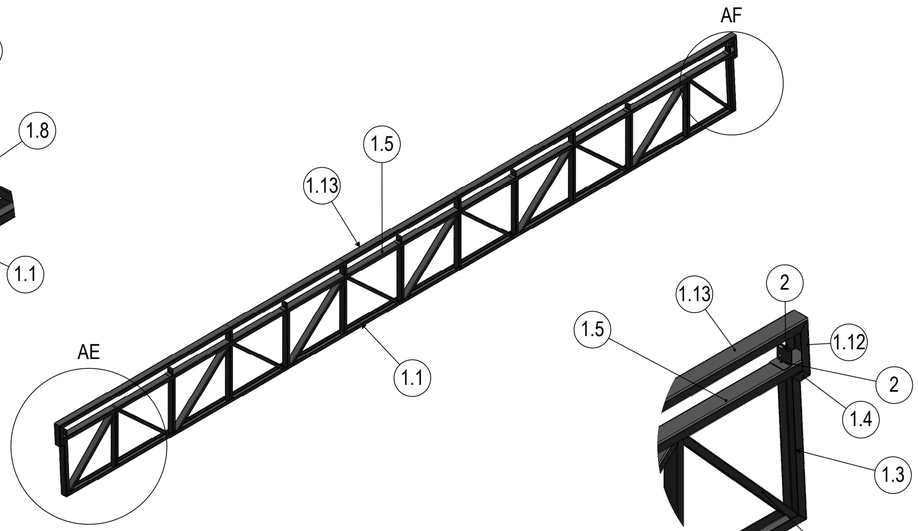

ESCALA 1 : 40

DETALHE AF
ESCALA 1 : 15

ITEM	CÓDIGO DA PEÇA	DESCRIÇÃO	MATERIAL	PESO	QTD
1	CMP-24-200-P10	PERFIS TESSOURA 02 LATERAL	ASTM A36 Aço	122.55	1
1.1		PERFIL UCD 75x40x2,65	ASTM A36 Aço	122.55	1
1.2		PERFIL UCD 68x30x2,00	ASTM A36 Aço	122.55	11
1.3		PERFIL UCD 75x40x2,65	ASTM A36 Aço	122.55	1
1.4		PERFIL UCD 75x40x2,65	ASTM A36 Aço	122.55	2
1.5		PERFIL UCD 75x40x2,65	ASTM A36 Aço	122.55	1
1.6		PERFIL UCD 75x40x2,65	ASTM A36 Aço	122.55	1
1.7		PERFIL UCD 68x30x2,00	ASTM A36 Aço	122.55	1
1.8		PERFIL UCD 68x30x2,00	ASTM A36 Aço	122.55	1
1.9		PERFIL UCD 68x30x2,00	ASTM A36 Aço	122.55	5
1.10		PERFIL UCD 68x30x2,00	ASTM A36 Aço	122.55	4
1.11		PERFIL UCD 68x30x2,00	ASTM A36 Aço	122.55	1
1.12		PERFIL UCD 75x40x2,65	ASTM A36 Aço	122.55	1
1.13		PERFIL UCD 75x40x2,65	ASTM A36 Aço	122.55	1
1.14		PERFIL UCD 75x40x2,65	ASTM A36 Aço	122.55	1
1.15		PERFIL UCD 68x30x2,00	ASTM A36 Aço	122.55	4
2	CMP-24-100-P11	CHUMBADOR DE TERÇA 75	ASTM A36 Aço	0.16	7
3	CMP-24-200-P08	CANTONEIRA LAM. #3,175 38,10x40	AISI 1020	0.07	19

MATERIAL		PROJETISTA:	DATA:	SW/CAD
VIDE TABELA		Felipe K.		NÃO É PERMITIDO QUALQUER TIPO DE ALTERAÇÃO MANUAL
PESO (KG)	QTD	DESENHO:	DATA: 11/12/2024	REVISÃO
97.47	1	Felipe K.		A
DESCRIÇÃO		CLIENTE:	DATA: 11/12/2024	FOLHA
TESSOURA 02 LATERAL 2				1
CÓDIGO		ESCALA	FORMATO	PROJEÇÃO
CMP-24-M06		1:100	A2	

MAUS ENGENHARIA

DIREITOS RESERVADOS (LEI N.9279 DE 14/05/1996)
A REPRODUÇÃO OU EXECUÇÃO DESTE PROJETO SEM PRÉVIA AUTORIZAÇÃO DA MELLO INDUSTRIAL CONSTITUI A VIOLAÇÃO PENAL ELEITANDO AOS AUTOR MEDIDAS LEGAIS CABÍVEIS.

ANTIGO | APROX. | RUG. | CLASSE
100 | 50 | 50 | N12
 | | 25 | N11
 | | 12,5 | N10
 | 6,3 | 6,3 | N09
 | | 3,2 | N08
 | | 1,6 | N07

ANTIGO | APROX. | RUG. | CLASSE
 | 0,8 | 0,8 | N06
 | | 0,4 | N05
 | | 0,2 | N04
 | 0,1 | 0,1 | N03
 | | 0,05 | N02
 | | 0,025 | N01

COMPARATIVO - USINAGEM
NORMA ABNT 8404

Tol.Geométrica ABNT NBR 645/1988

Tolerância Geral: DIN 7168m