

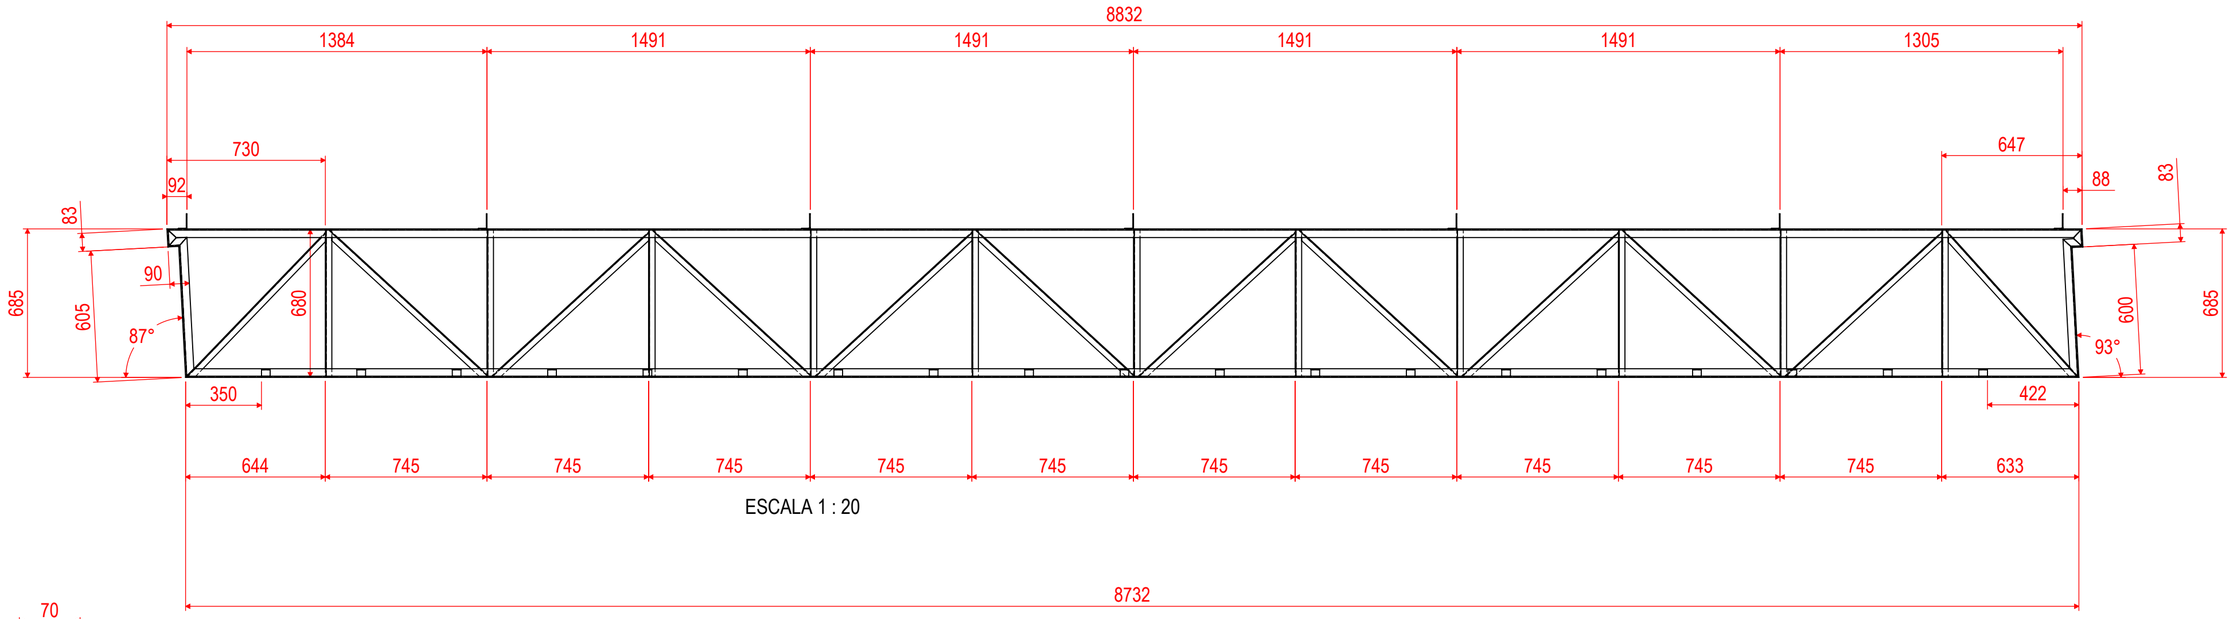



ESCALA 1 : 20

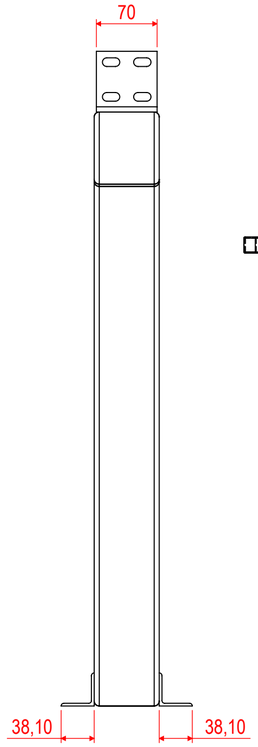


ESCALA 1 : 5

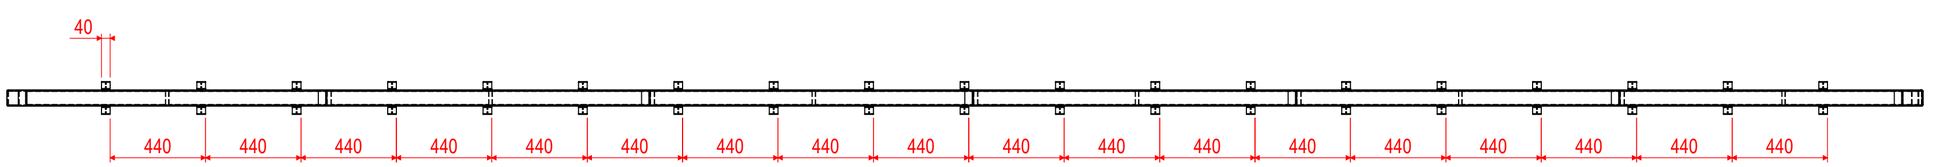

ESCALA 1 : 20

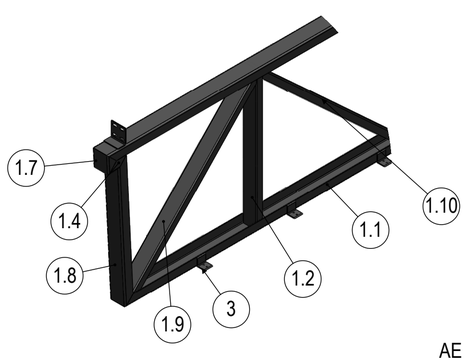

DETALHE AE
ESCALA 1 : 15

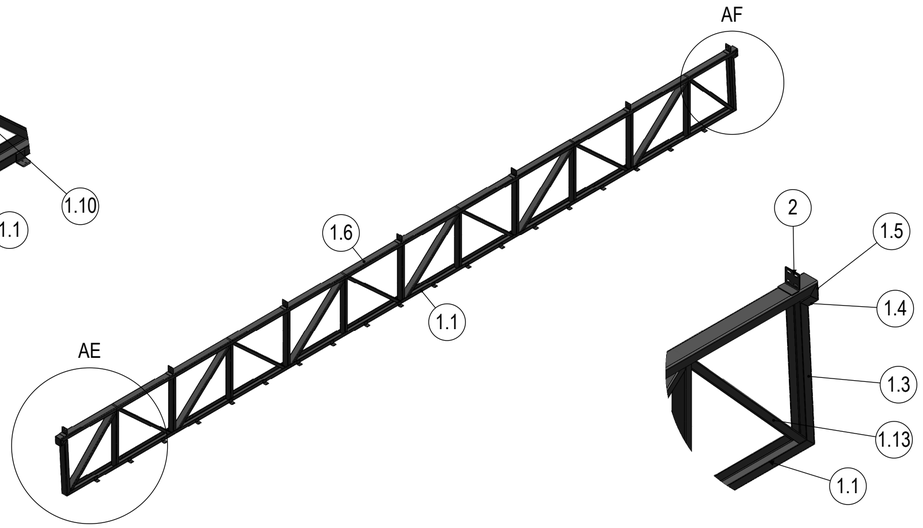

ESCALA 1 : 40

DETALHE AF
ESCALA 1 : 15

ITEM	CÓDIGO DA PEÇA	DESCRIÇÃO	COMPRIMENTO	MATERIAL	PESO	QTD
1	CMP-24-200-P09	PERFIS TESSOURA 02 CENTRAL		ASTM A36 Aço	93.65	1
1.1		PERFIL UCD 75x40x2,65	8731.6	ASTM A36 Aço	93.65	1
1.2		PERFIL UCD 68x30x2,00	679.7	ASTM A36 Aço	93.65	11
1.3		PERFIL UCD 75x40x2,65	640	ASTM A36 Aço	93.65	1
1.4		PERFIL UCD 75x40x2,65	90	ASTM A36 Aço	93.65	2
1.5		PERFIL UCD 75x40x2,65	83.32	ASTM A36 Aço	93.65	1
1.6		PERFIL UCD 75x40x2,65	8831.74	ASTM A36 Aço	93.65	1
1.7		PERFIL UCD 75x40x2,65	83.32	ASTM A36 Aço	93.65	1
1.8		PERFIL UCD 75x40x2,65	645.24	ASTM A36 Aço	93.65	1
1.9		PERFIL UCD 68x30x2,00	925.55	ASTM A36 Aço	93.65	1
1.10		PERFIL UCD 68x30x2,00	997.46	ASTM A36 Aço	93.65	1
1.11		PERFIL UCD 68x30x2,00	988.08	ASTM A36 Aço	93.65	5
1.12		PERFIL UCD 68x30x2,00	997.52	ASTM A36 Aço	93.65	4
1.13		PERFIL UCD 68x30x2,00	916.99	ASTM A36 Aço	93.65	1
2	CMP-24-100-P11	CHUMBADOR DE TERÇA 75		ASTM A36 Aço	0.16	7
3	CMP-24-200-P08	CANTONEIRA LAM. #3,175 38,10x40		AISI 1020	0.07	38

MATERIAL		PROJETISTA:	DATA:	SW/CAD
VIDE TABELA		Felipe K.		NÃO É PERMITIDO QUALQUER TIPO DE ALTERAÇÃO MANUAL
PESO (KG)	QTD	DESENHO:	DATA: 11/12/2024	REVISÃO
97.47	3	Felipe K.		A
DESCRIÇÃO		CLIENTE:	DATA: 11/12/2024	FOLHA
TESSOURA 02 CENTRAL				1
CÓDIGO		ESCALA	FORMATO	PROJEÇÃO
CMP-24-M06		1:100	A2	

MAUS ENGENHARIA

DIREITOS RESERVADOS (LEI N.9279 DE 14/05/1996)
A REPRODUÇÃO OU EXECUÇÃO DESTE PROJETO SEM PRÉVIA AUTORIZAÇÃO TEM SELO DE INDUSTRIA CONSTITUI ILÍCITO PENAL, ALÉM TANDO, SEU AUTOR MEDIDAS LEGAIS CABÍVEIS.

ANTIGO APROX. RUG. CLASSE
100 µ.mm N12
50 50 N11
25 12.5 N10
6.3 6.3 N09
3.2 N08
1.6 N07

ANTIGO APROX. RUG. CLASSE
0.8 N06
0.4 N05
0.2 N04
0.1 N03
0.05 N02
0.025 N01

COMPARATIVO - USINAGEM NORMA ABNT 8404

Tol.Geométrica ABNT NBR 645/1988

Tolerância Geral: DIN 7168m