

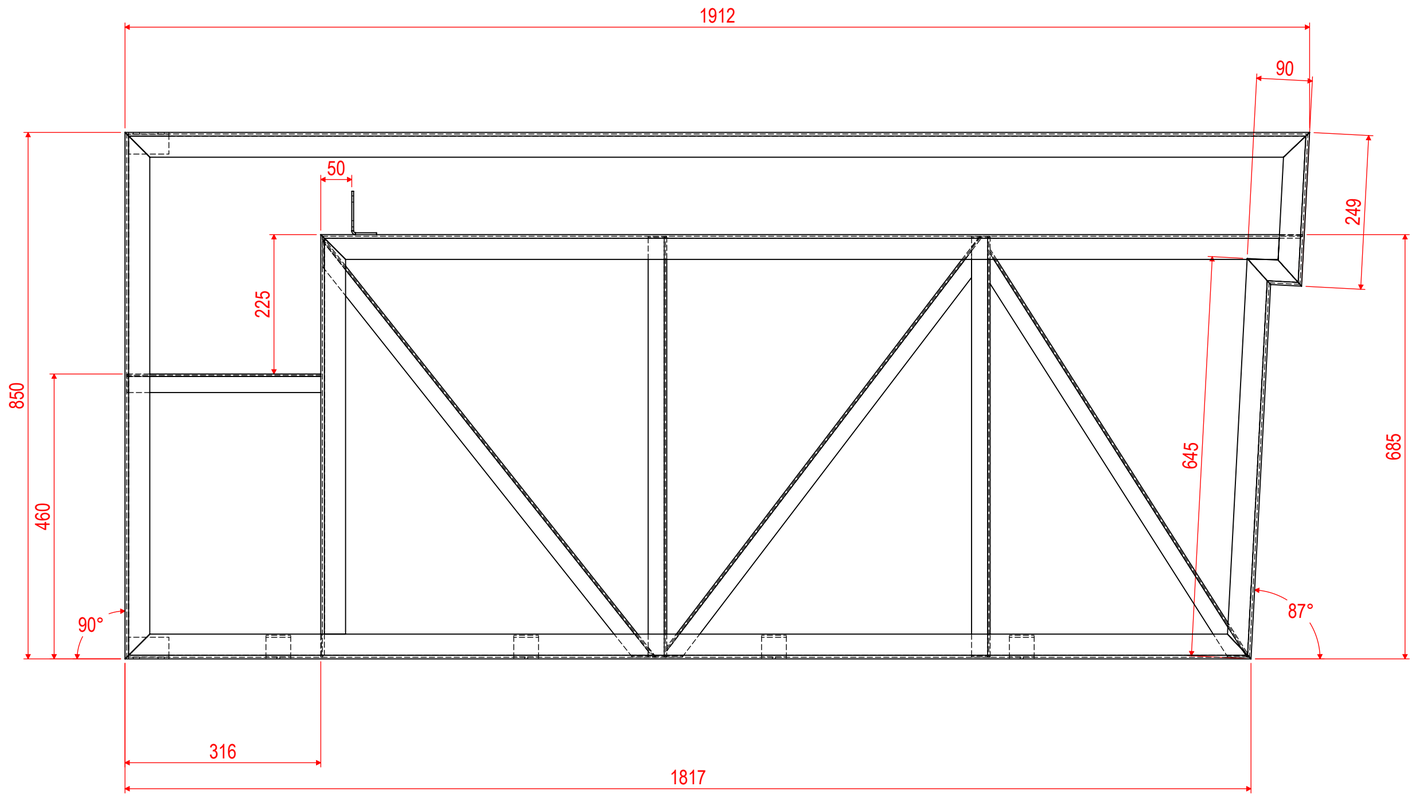



ESCALA 1 : 7

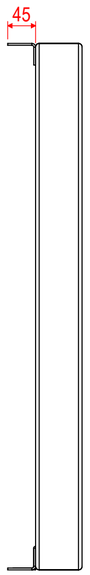

ESCALA 1 : 7

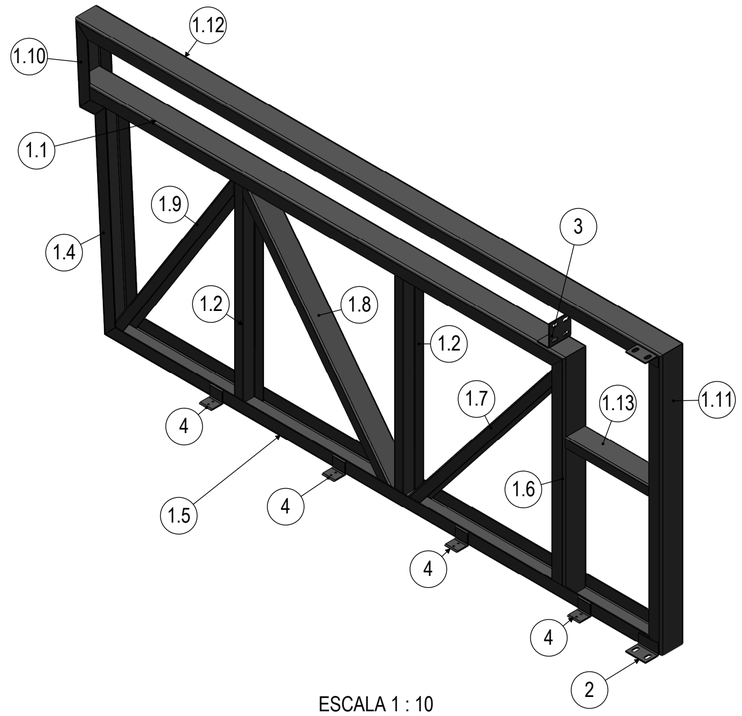

ESCALA 1 : 10

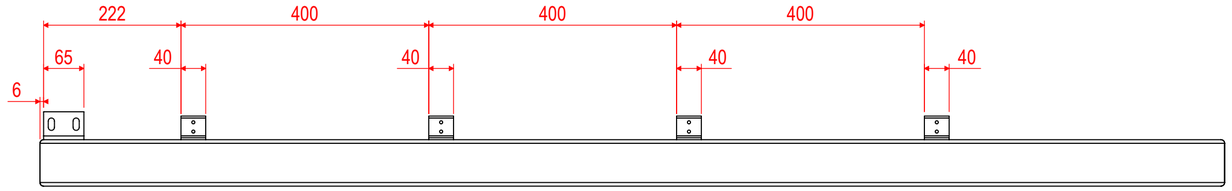

ESCALA 1 : 7

ITEM	CÓDIGO DA PEÇA	DESCRIÇÃO	COMPRIMENTO	MATERIAL	PESO	QTD
1	CMP-24-200-P12	PERFIS TESSOURA 3 LATERAL		ASTM A36 Aço	30.85	1
1.1		PERFIL UCD 75x40x2,65	1584.81	ASTM A36 Aço	30.85	1
1.2		PERFIL UCD 68x30x2,00	679.7	ASTM A36 Aço	30.85	2
1.3		PERFIL UCD 75x40x2,65	90	ASTM A36 Aço	30.85	1
1.4		PERFIL UCD 75x40x2,65	645.24	ASTM A36 Aço	30.85	1
1.5		PERFIL UCD 75x40x2,65	1817.49	ASTM A36 Aço	30.85	1
1.6		PERFIL UCD 75x40x2,65	682.35	ASTM A36 Aço	30.85	1
1.7		PERFIL UCD 68x30x2,00	866.75	ASTM A36 Aço	30.85	1
1.8		PERFIL UCD 68x30x2,00	847.6	ASTM A36 Aço	30.85	1
1.9		PERFIL UCD 68x30x2,00	780.93	ASTM A36 Aço	30.85	1
1.10		PERFIL UCD 75x40x2,65	248.55	ASTM A36 Aço	30.85	1
1.11		PERFIL UCD 75x40x2,65	850	ASTM A36 Aço	30.85	1
1.12		PERFIL UCD 75x40x2,65	1912.11	ASTM A36 Aço	30.85	1
1.13		PERFIL UCD 68x30x2,00	313.35	ASTM A36 Aço	30.85	1
2	CMP-24-100-P12	CHUMBADOR FECHAMENTO LATERAL		ASTM A36 Aço	0.11	2
3	CMP-24-100-P11	CHUMBADOR DE TERÇA 75		ASTM A36 Aço	0.16	1
4	CMP-24-200-P08	CANTONEIRA LAM. #3,175 38,10x40		AISI 1020	0.07	4

MATERIAL		PROJETISTA:	DATA:	SW/CAD
VIDE TABELA		Felipe K.		NÃO É PERMITIDO QUALQUER TIPO DE ALTERAÇÃO MANUAL
PESO (KG)	QTD	DESENHO:	DATA: 11/12/2024	REVISÃO
31.51	1	Felipe K.		A
DESCRIÇÃO		CLIENTE:	DATA: 11/12/2024	FOLHA
TESSOURA 03 LATERAL 1				1
CÓDIGO		ESCALA	FORMATO	PROJEÇÃO
CMP-24-M07		1:20	A2	

MAUS ENGENHARIA

DIREITOS RESERVADOS (LEI N.9279 DE 14/05/1996)
A REPRODUÇÃO OU EXECUÇÃO DESTE PROJETO SEM AUTORIZAÇÃO POR ESCRITO É CRIME ESTANDO SUJEITO À ATO PENAL E/OU CÍVEL CONFORME SEU AUTOR MEDIDAS LEGAIS CABÍVEIS.

ANTIGO APROX. RUG. CLASSE
100 50 6.3 N12
50 25 3.2 N11
12.5 1.6 N10
6.3 N09
3.2 N08
1.6 N07
Tol.Geométrica ABNT NBR 645/1988
Tolerância Geral: DIN 7168m

ANTIGO APROX. RUG. CLASSE
0.8 N06
0.4 N05
0.2 N04
0.1 N03
0.05 N02
0.025 N01
COMPARATIVO - USINAGEM NORMA ABNT 8404