

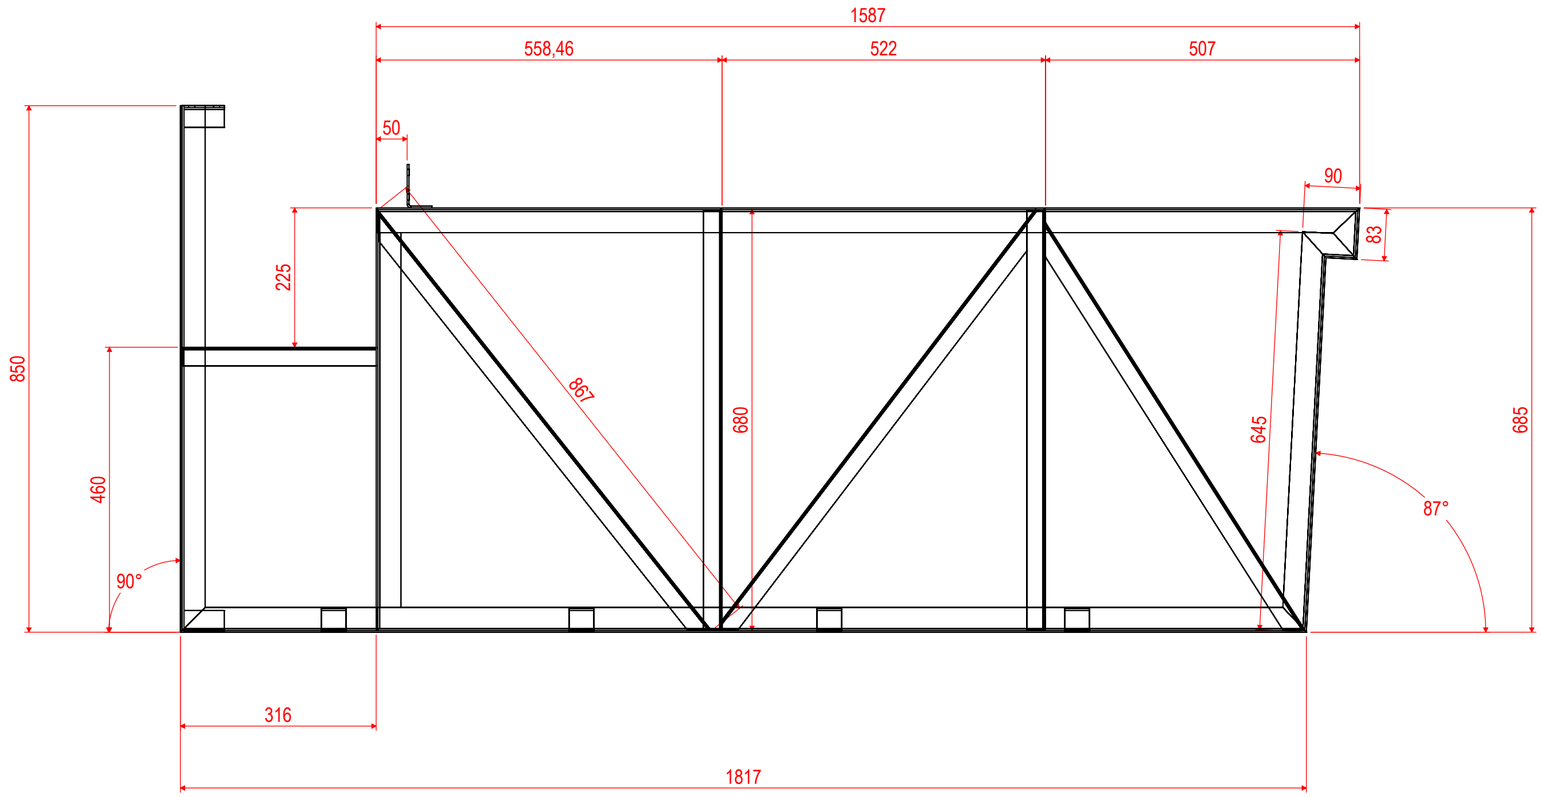



ESCALA 1 : 7

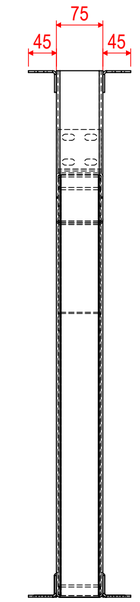

ESCALA 1 : 7

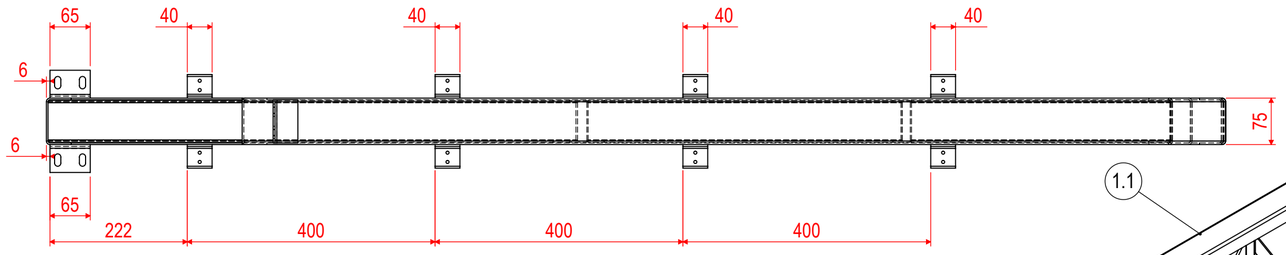

ESCALA 1 : 7

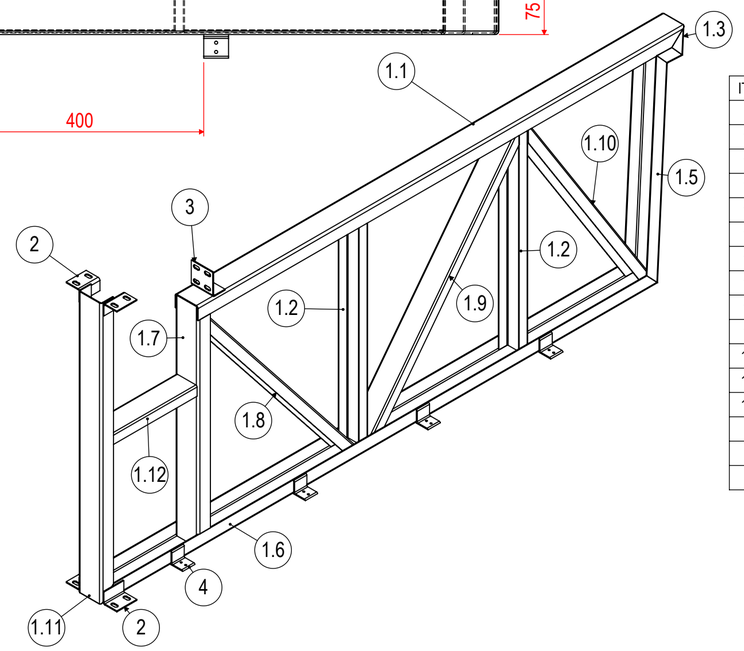

ESCALA 1 : 10

ITEM	CÓDIGO DA PEÇA	DESCRIÇÃO	COMPRIMENTO	MATERIAL	PESO	QTD
1	CMP-24-200-P11	PERFIS TESSOURA 3 CENTRAL		ASTM A36 Aço	24.69	1
1.1		PERFIL UCD 75x40x2,65	1587.46	ASTM A36 Aço	24.69	1
1.2		PERFIL UCD 68x30x2,00	679.7	ASTM A36 Aço	24.69	2
1.3		PERFIL UCD 75x40x2,65	83.32	ASTM A36 Aço	24.69	1
1.4		PERFIL UCD 75x40x2,65	90	ASTM A36 Aço	24.69	1
1.5		PERFIL UCD 75x40x2,65	645.24	ASTM A36 Aço	24.69	1
1.6		PERFIL UCD 75x40x2,65	1817.49	ASTM A36 Aço	24.69	1
1.7		PERFIL UCD 75x40x2,65	679.7	ASTM A36 Aço	24.69	1
1.8		PERFIL UCD 68x30x2,00	866.75	ASTM A36 Aço	24.69	1
1.9		PERFIL UCD 68x30x2,00	847.6	ASTM A36 Aço	24.69	1
1.10		PERFIL UCD 68x30x2,00	780.93	ASTM A36 Aço	24.69	1
1.11		PERFIL UCD 75x40x2,65	850	ASTM A36 Aço	24.69	1
1.12		PERFIL UCD 68x30x2,00	313.35	ASTM A36 Aço	24.69	1
2	CMP-24-100-P12	CHUMBADOR FECHAMENTO LATERAL		ASTM A36 Aço	0.11	4
3	CMP-24-100-P11	CHUMBADOR DE TERÇA 75		ASTM A36 Aço	0.16	1
4	CMP-24-200-P08	CANTONEIRA LAM. #3,175 38,10x40		AISI 1020	0.07	8

MATERIAL		PROJETISTA:	DATA:	SW/CAD
VIDE TABELA		Felipe K.		NÃO É PERMITIDO QUALQUER TIPO DE ALTERAÇÃO MANUAL
PESO (KG)	QTD	DESENHO:	DATA: 11/12/2024	REVISÃO
25.85	3	Felipe K.		A
DESCRIÇÃO		CLIENTE:	DATA: 11/12/2024	FOLHA
TESSOURA 03 CENTRAL				1
CÓDIGO		ESCALA	FORMATO	PROJEÇÃO
CMP-24-M07		1:20	A2	

MAUS ENGENHARIA

DIREITOS RESERVADOS (LEI N.9279 DE 14/05/1996)
A REPRODUÇÃO OU EXECUÇÃO DESTE PROJETO SEM PRÉVIA AUTORIZAÇÃO DA MELLO INDUSTRIA, CONSTITUI A VIOLAÇÃO DE DIREITO AUTORAL, SENDO SEU AUTOR MEDIDAS LEGAIS CABÍVEIS.

ANTIGO APROX. RUG. CLASSE
100 µm 50 µm
50 25 12,5 6,3 3,2 1,6
N12 N11 N10 N09 N08 N07
6,3
ANTIGO APROX. RUG. CLASSE
0,8 0,8 0,4 0,2 0,1 0,05 0,025
N06 N05 N04 N03 N02 N01
COMPARATIVO - USINAGEM
NORMA ABNT 8404

Tol.Geométrica ABNT NBR 645/1988

Tolerância Geral: DIN 7168m