


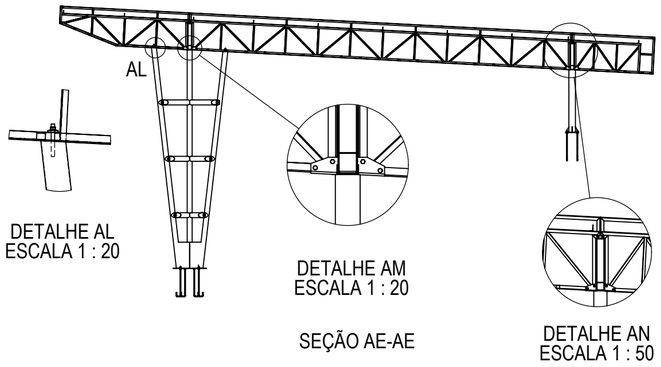
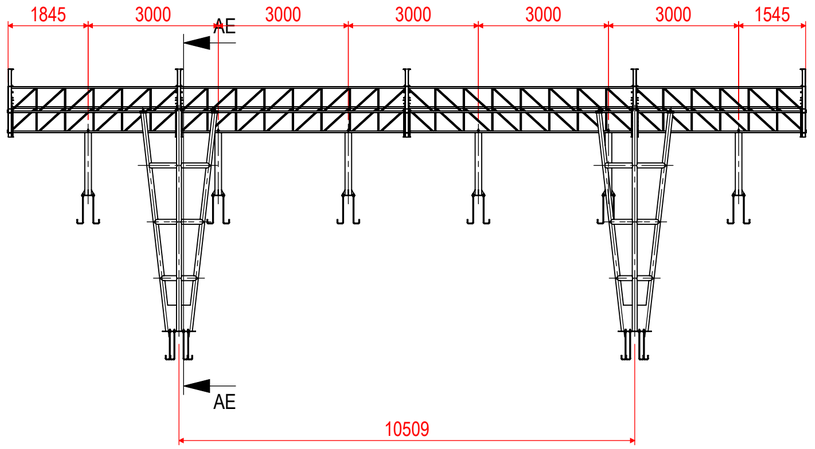


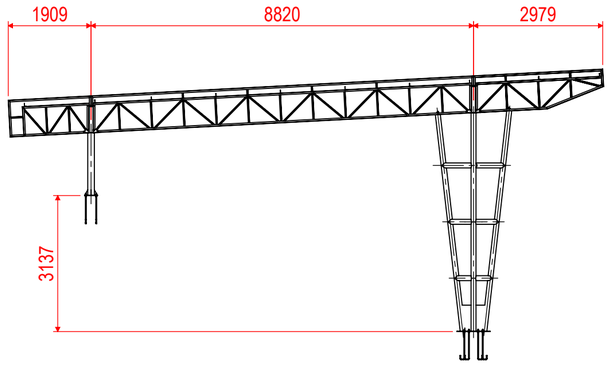


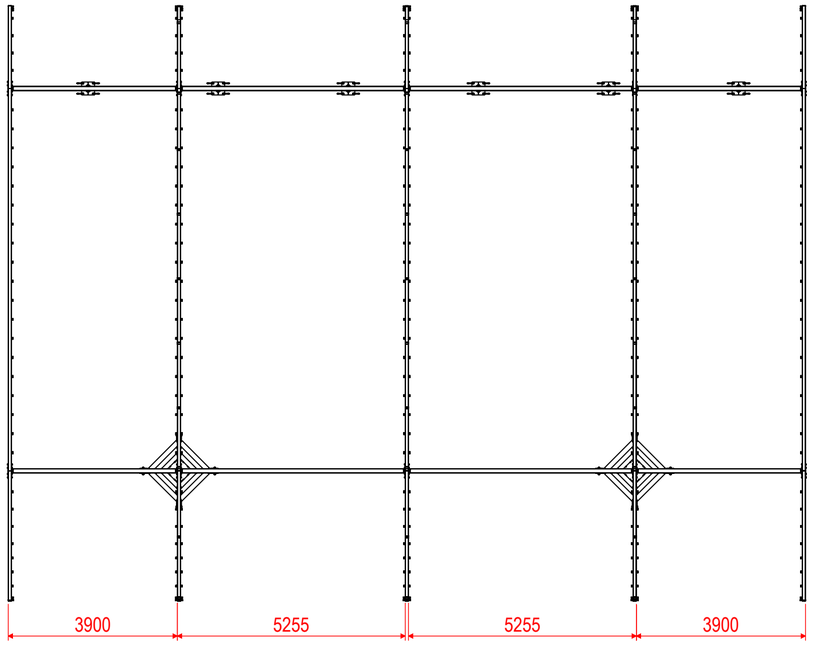

ESCALA 1 : 200

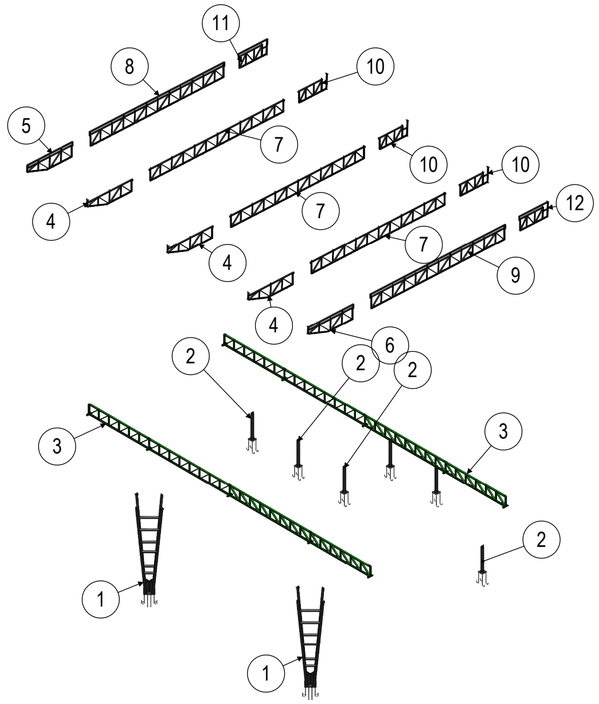


| ITEM | CÓDIGO DA PEÇA | DESCRIÇÃO | MATERIAL | PESO | QTD |
|---|---|---|---|---|---|
| 1 | CMP-24-M01 | PILAR 1 | VIDE TABELA | 191.22 | 2 |
| 2 | CMP-24-M02 | PILAR 2 | VIDE TABELA | 26.64 | 6 |
| 3 | CMP-24-M04 | VIGA TRELIÇA | VIDE TABELA | 291.27 | 2 |
| 4 | CMP-24-M05 | TESSOURA 01 - CENTRAL | VIDE TABELA | 33.75 | 3 |
| 5 | CMP-24-M05 | TESSOURA 01 LATERAL-1 | VIDE TABELA | 43.07 | 1 |
| 6 | CMP-24-M05 | TESSOURA 01 LATERAL-2 | VIDE TABELA | 43.07 | 1 |
| 7 | CMP-24-M06 | TESSOURA 02 CENTRAL | VIDE TABELA | 97.47 | 3 |
| 8 | CMP-24-M06 | TESSOURA 02 LATERAL 1 | VIDE TABELA | 125.00 | 1 |
| 9 | CMP-24-M06 | TESSOURA 02 LATERAL 2 | VIDE TABELA | 97.47 | 1 |
| 10 | CMP-24-M07 | TESSOURA 03 CENTRAL | VIDE TABELA | 25.85 | 3 |
| 11 | CMP-24-M07 | TESSOURA 03 LATERAL 1 | VIDE TABELA | 31.51 | 1 |
| 12 | CMP-24-M07 | TESSOURA 03 LATERAL 2 | VIDE TABELA | 25.85 | 1 |
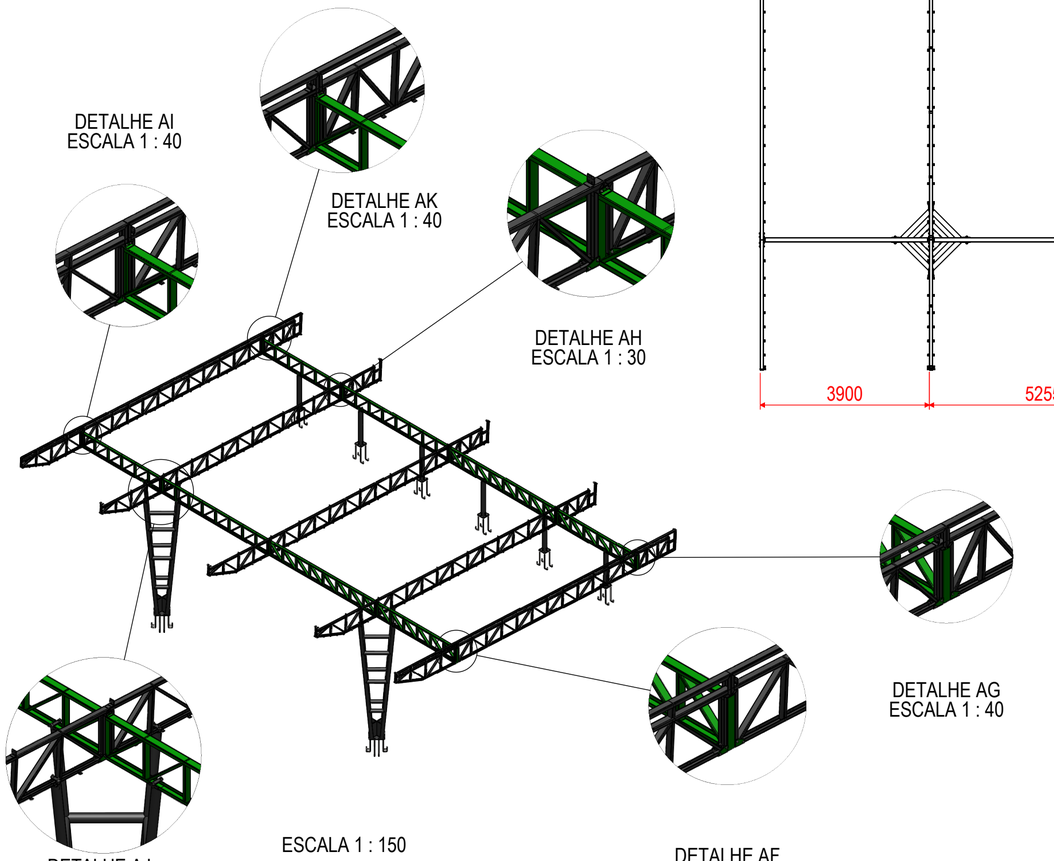
| MATERIAL | | PROJETISTA: | DATA: | SW/CAD |
|---|---|---|---|---|
| VIDE TABELA | | Felipe K. | | NÃO É PERMITIDO QUALQUER TIPO DE ALTERAÇÃO MANUAL |
| PESO (KG) | QTD | DESENHO: | DATA: 21/07/2025 | REVISÃO |
| 1941.90 | 4 | Felipe K. | | A |
| DESCRIÇÃO | | CLIENTE: | DATA: 21/07/2025 | FOLHA |
| ESTRUTURA 1 | | | | 1 |
| CÓDIGO | | ESCALA | FORMATO | PROJEÇÃO |
| CMP-24-M08 | | 1:100 | A2 | |

MAUS ENGENHARIA

DIREITOS RESERVADOS
(LEI N.9279 DE 14/05/1996)
A REPRODUÇÃO OU EXECUÇÃO DESTE PROJETO SEM PRÉVIA AUTORIZAÇÃO DA MELLO INDUSTRIA, COMÉRCIO E SERVIÇOS LTDA. CONFIGURA USO INDEVIDO DE MEIO DE OBRA LEGAIS (GABARITO).

ANTIGO APROX. RUG. CLASSE
100 ▽ 50 ▽ 25 ▽ 12,5 ▽ 6,3 ▽ 3,2 ▽ 1,6 ▽ 0,8 ▽ 0,4 ▽ 0,2 ▽ 0,1 ▽ 0,05 ▽ 0,025
μ mm
N12 N11 N10 N09 N08 N07 N06 N05 N04 N03 N02 N01

COMPARATIVO - USINAGEM
NORMA ABNT 8404

*Tol.Geométrica ABNT NBR 645/1988*

*Tolerância Geral: DIN 7168m*