
LEGENDA

- POSTE METÁLICO ORNAMENTAL COM BASE DE CONCRETO
- P2 — POSTE CONCRETO CELESC Nº DE IDENTIFICAÇÃO
- CAIXA DE CONCRETO TAMPA DE FERRO FUNDIDO 30X30CM
- CP — CAIXA DE PASSAGEM CANTEIROS: PVC DIAM. 30CM PASSEIO: CONCRETO 30X30CM
- PISO TÁTIL DIRECIONAL AMARELO CIMENTÍCIO 25X25CM
- B.LEÃO / B.LOBO — BOCA DE LEÃO/BOCA DE LOBO

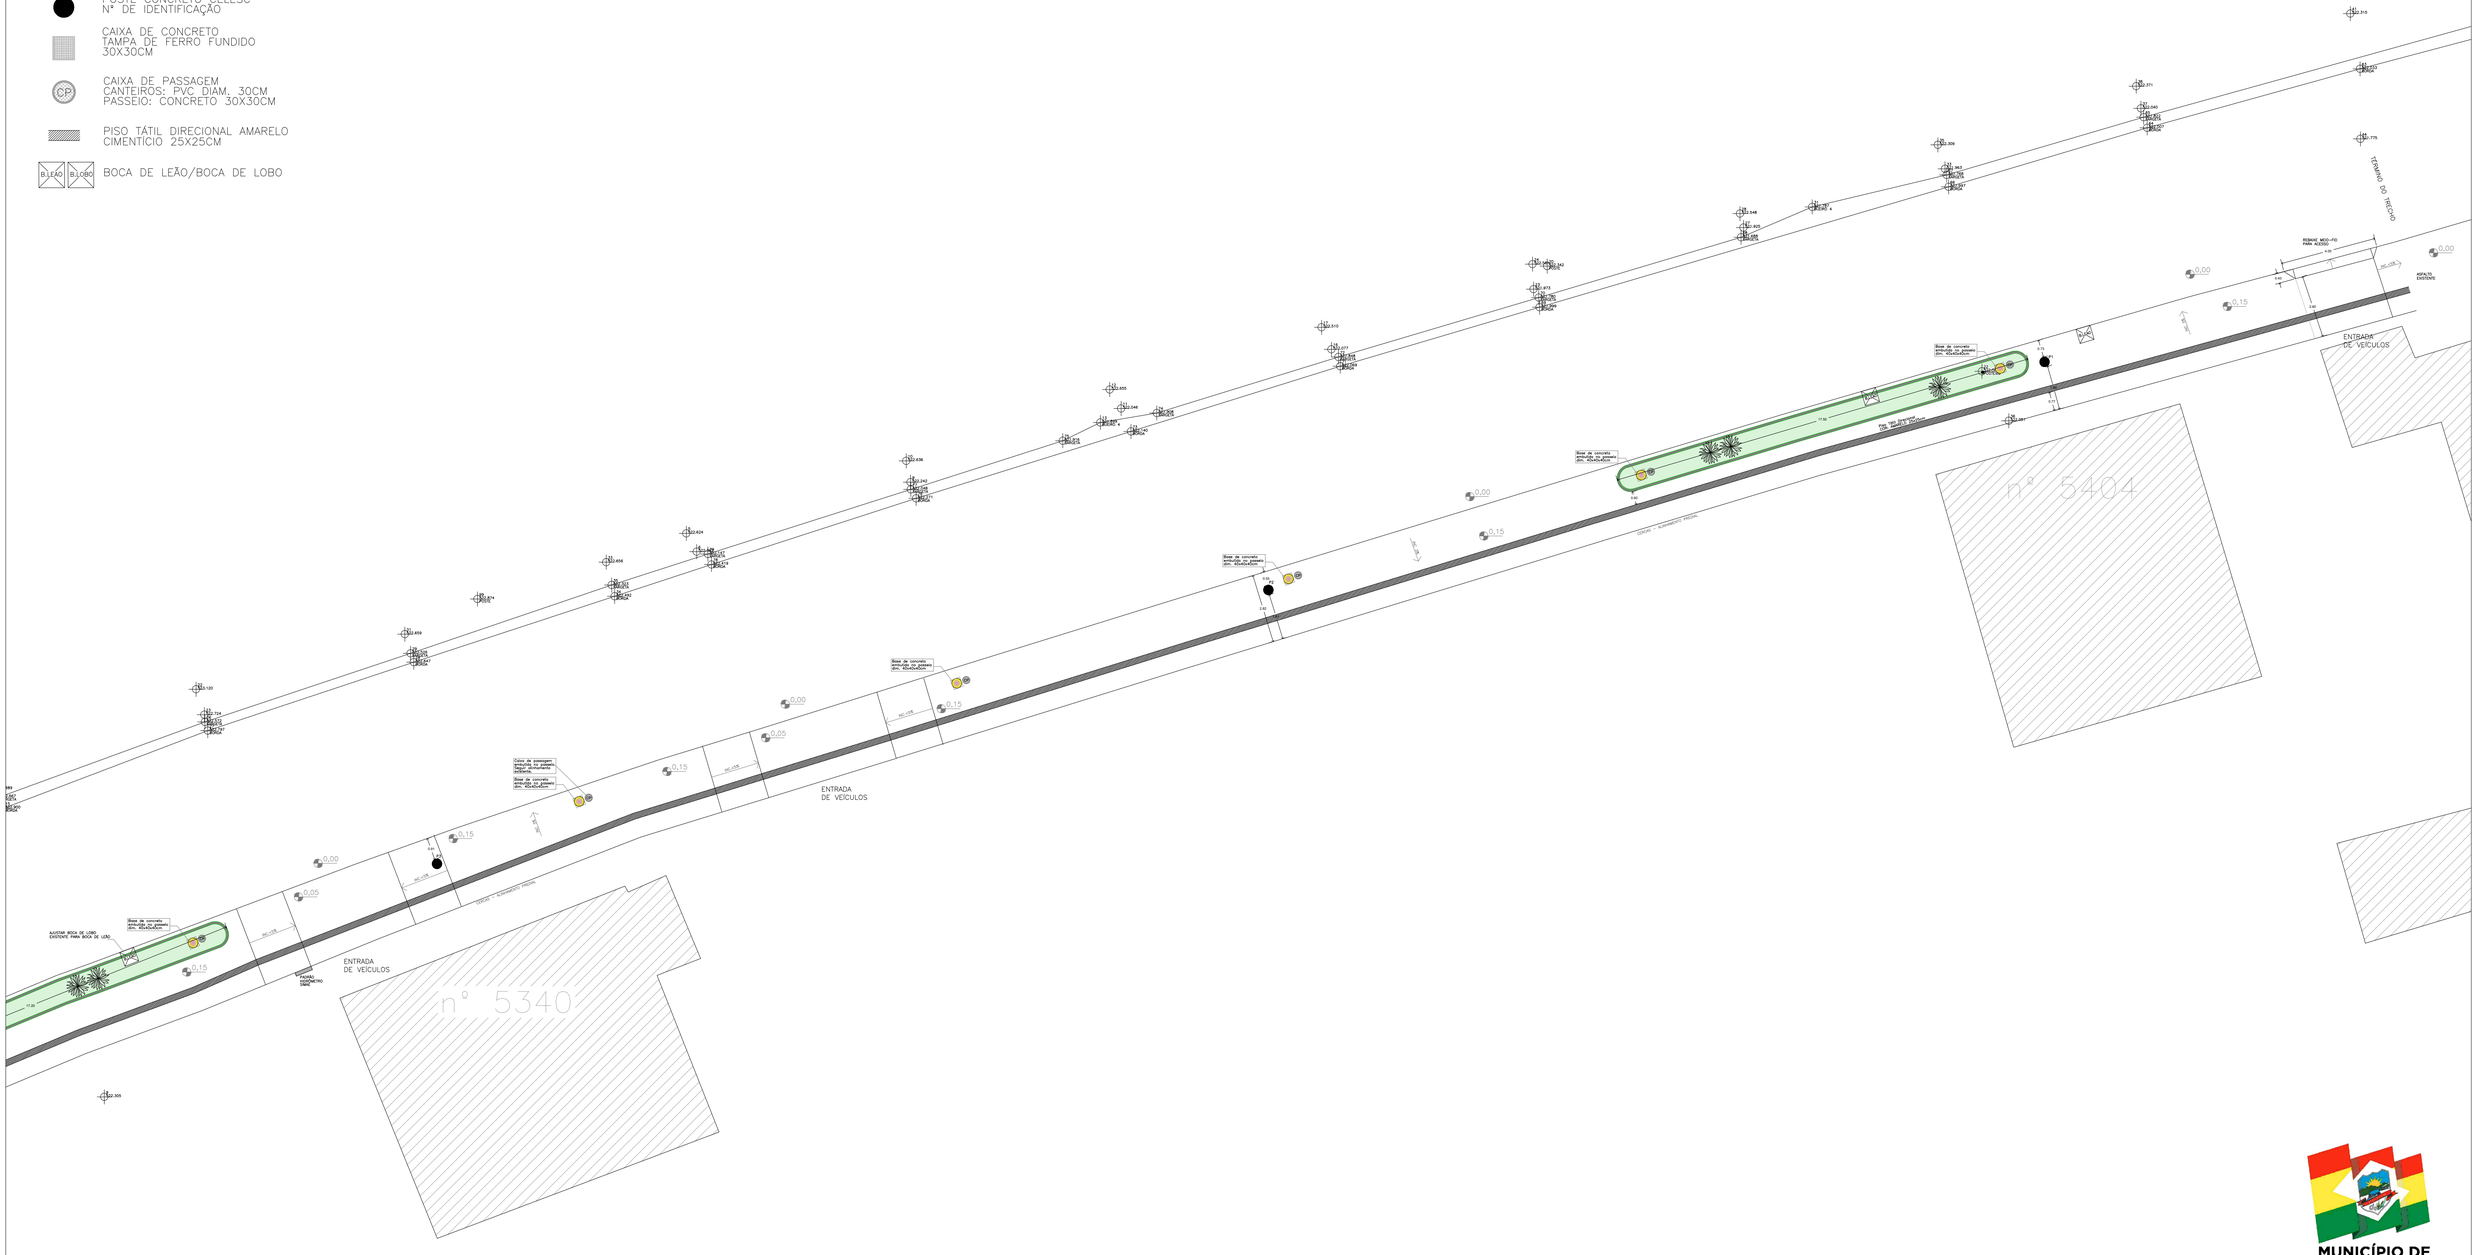

MUNICÍPIO DE LUZERNA

Av. 16 de Fevereiro, 151 - Centro Tel: 49 3551.4700 www.luzerna.sc.gov.br e-mail engenharia@luzerna.sc.gov.br - LUZERNA SC

PREFEITURA MUNICIPAL DE LUZERNA

Obra: **CALÇADAS - AV. CAETANO NATAL BRANCO**

Conteúdo:

Referência: **CONCLUSÃO ETAPA 1 - TRECHO 490,00M**

Local da Obra: **AV. CAETANO NATAL BRANCO, CENTRO**

Quaisquer alterações consulte os responsáveis técnicos

JULIANA CORBANI:06969456900 — Assinado de forma digital por JULIANA CORBANI:06969456900 Dados: 2026.09.15 19:27:06 -03'00'


Assinatura Responsável Técnico

Assinatura Prefeito(a) em Exercício

Projeto:

Prancha: **ARQ. 01/06**

Desenho:	Data:	Escala:	Área Total:
JULIANA/KELLY	SETEMBRO/2026	1:100	INDICADA(S)



MUNICÍPIO DE LUZERNA

Av. 16 de Fevereiro, 151 - Centro Tel: 49 3551.4700 www.luzerna.sc.gov.br e-mail engenharia@luzerna.sc.gov.br - LUZERNA SC

PREFEITURA MUNICIPAL DE LUZERNA

Obra: **CALÇADAS - AV. CAETANO NATAL BRANCO**

Conteúdo:

Referência: **CONCLUSÃO ETAPA 1 - TRECHO 490,00M**

Local da Obra: **AV. CAETANO NATAL BRANCO, CENTRO**

Quaisquer alterações consulte os responsáveis técnicos

Assinatura Responsável Técnico

Assinatura Prefeito(a) em Exercício

Projeto:

Prancha: **ARQ. 02/06**

Desenho:	Data:	Escala:	Área Total:
JULIANA/KELLY	SETEMBRO/2026	1:100	INDICADA(S)

LEGENDA

- POSTE METÁLICO ORNAMENTAL COM BASE DE CONCRETO
- P2 — POSTE CONCRETO CELESC Nº DE IDENTIFICAÇÃO
- CAIXA DE CONCRETO TAMPA DE FERRO FUNDIDO 30X30CM
- CP — CAIXA DE PASSAGEM CANTEIROS: PVC DIAM. 30CM PASSEIO: CONCRETO 30X30CM
- PISO TÁTIL DIRECIONAL AMARELO CIMENTÍCIO 25X25CM
- B.LEÃO / B.LOBO — BOCA DE LEÃO/BOCA DE LOBO



MUNICÍPIO DE LUZERNA

Av. 16 de Fevereiro, 151 - Centro Tel: 49 3551.4700 www.luzerna.sc.gov.br e-mail engenharia@luzerna.sc.gov.br - LUZERNA SC

PREFEITURA MUNICIPAL DE LUZERNA

Obra: **CALÇADAS - AV. CAETANO NATAL BRANCO**

Conteúdo:

Referência: **CONCLUSÃO ETAPA 1 - TRECHO 490,00M**

Local da Obra: **AV. CAETANO NATAL BRANCO, CENTRO**

Quaisquer alterações consulte os responsáveis técnicos

Assinatura Responsável Técnico

Assinatura Prefeito(a) em Exercício


Projeto:

Prancha: **ARQ. 03/06**

Desenho:	Data:	Escala:	Área Total:
JULIANA/KELLY	SETEMBRO/2026	1:100	INDICADA(S)

LEGENDA

- POSTE METÁLICO ORNAMENTAL COM BASE DE CONCRETO
- P2 — POSTE CONCRETO CELESC Nº DE IDENTIFICAÇÃO
- CAIXA DE CONCRETO TAMPA DE FERRO FUNDIDO 30X30CM
- CP — CAIXA DE PASSAGEM CANTEIROS: PVC DIAM. 30CM PASSEIO: CONCRETO 30X30CM
- PISO TÁTIL DIRECIONAL AMARELO CIMENTÍCIO 25X25CM
- B.LEÃO / B.LOBO — BOCA DE LEÃO/BOCA DE LOBO

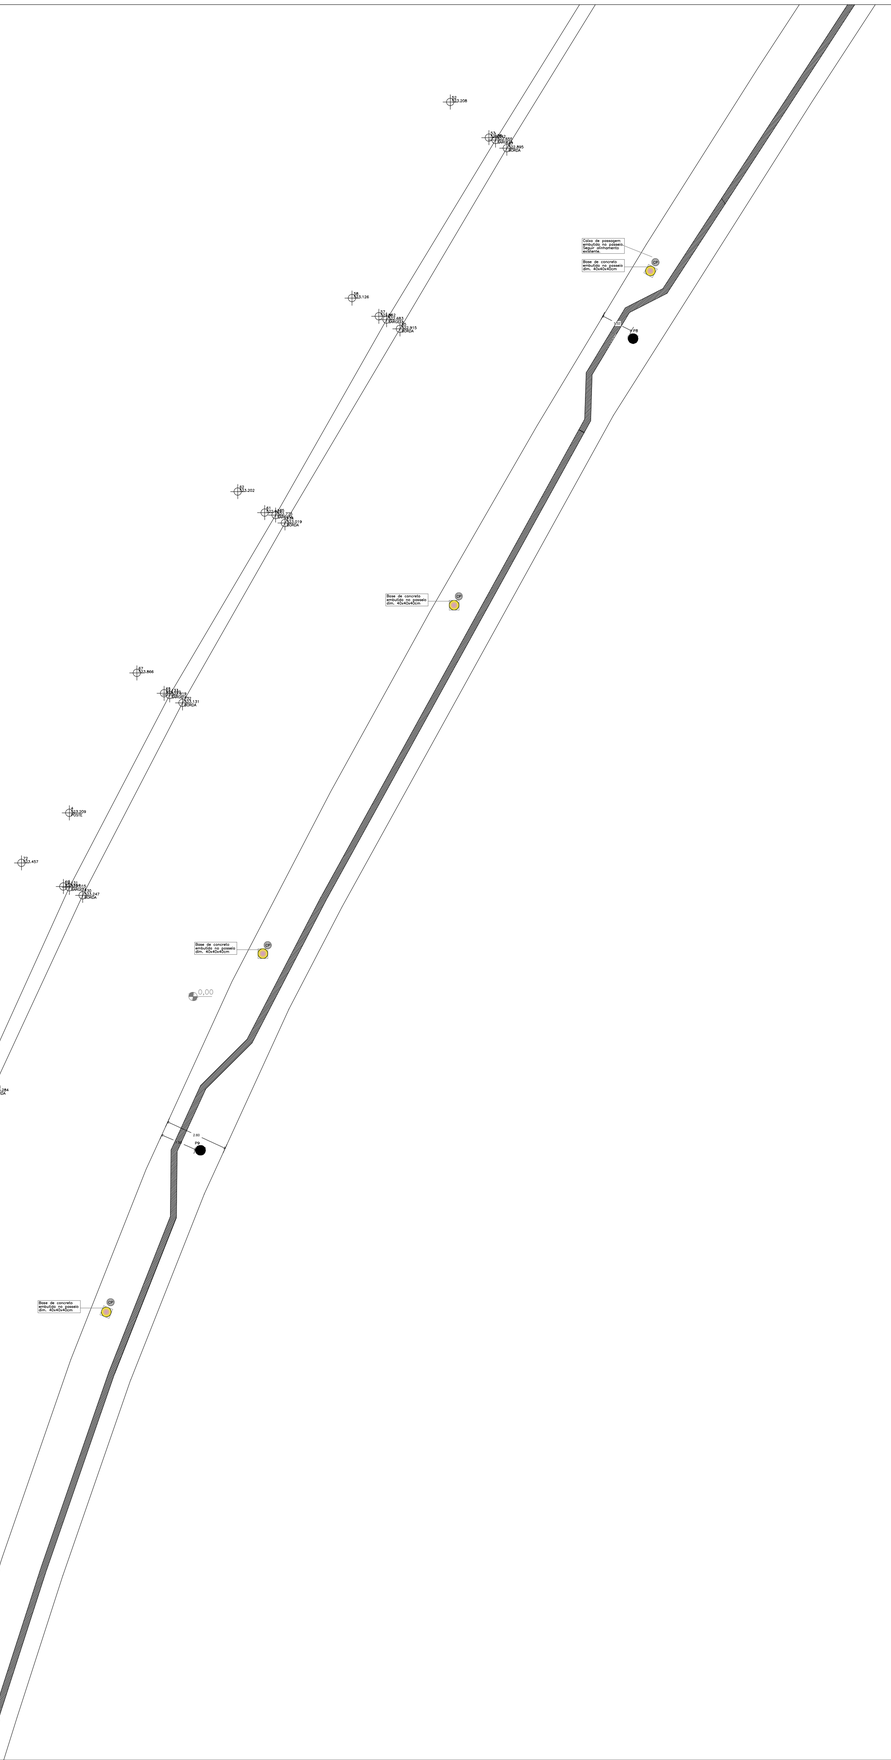

MUNICÍPIO DE LUZERNA

Av. 16 de Fevereiro, 151 - Centro Tel: 49 3551.4700 www.luzerna.sc.gov.br e-mail engenharia@luzerna.sc.gov.br - LUZERNA SC

PREFEITURA MUNICIPAL DE LUZERNA

Obra: **CALÇADAS - AV. CAETANO NATAL BRANCO**

Conteúdo:

Referência: **CONCLUSÃO ETAPA 1 - TRECHO 490,00M**

Local da Obra: **AV. CAETANO NATAL BRANCO, CENTRO**

Quaisquer alterações consulte os responsáveis técnicos

Assinatura Responsável Técnico

Assinatura Prefeito(a) em Exercício


Projeto:

Prancha: **ARQ. 04/06**

Desenho:	Data:	Escala:	Área Total:
JULIANA/KELLY	SETEMBRO/2026	1:100	INDICADA(S)

LEGENDA

- POSTE METÁLICO ORNAMENTAL COM BASE DE CONCRETO
- P2 — POSTE CONCRETO CELESC N° DE IDENTIFICAÇÃO
- CAIXA DE CONCRETO TAMPA DE FERRO FUNDIDO 30X30CM
- CP — CAIXA DE PASSAGEM CANTEIROS: PVC DIAM. 30CM PASSEIO: CONCRETO 30X30CM
- PISO TÁTIL DIRECIONAL AMARELO CIMENTÍCIO 25X25CM
- B.LEÃO / B.LOBO — BOCA DE LEÃO/BOCA DE LOBO

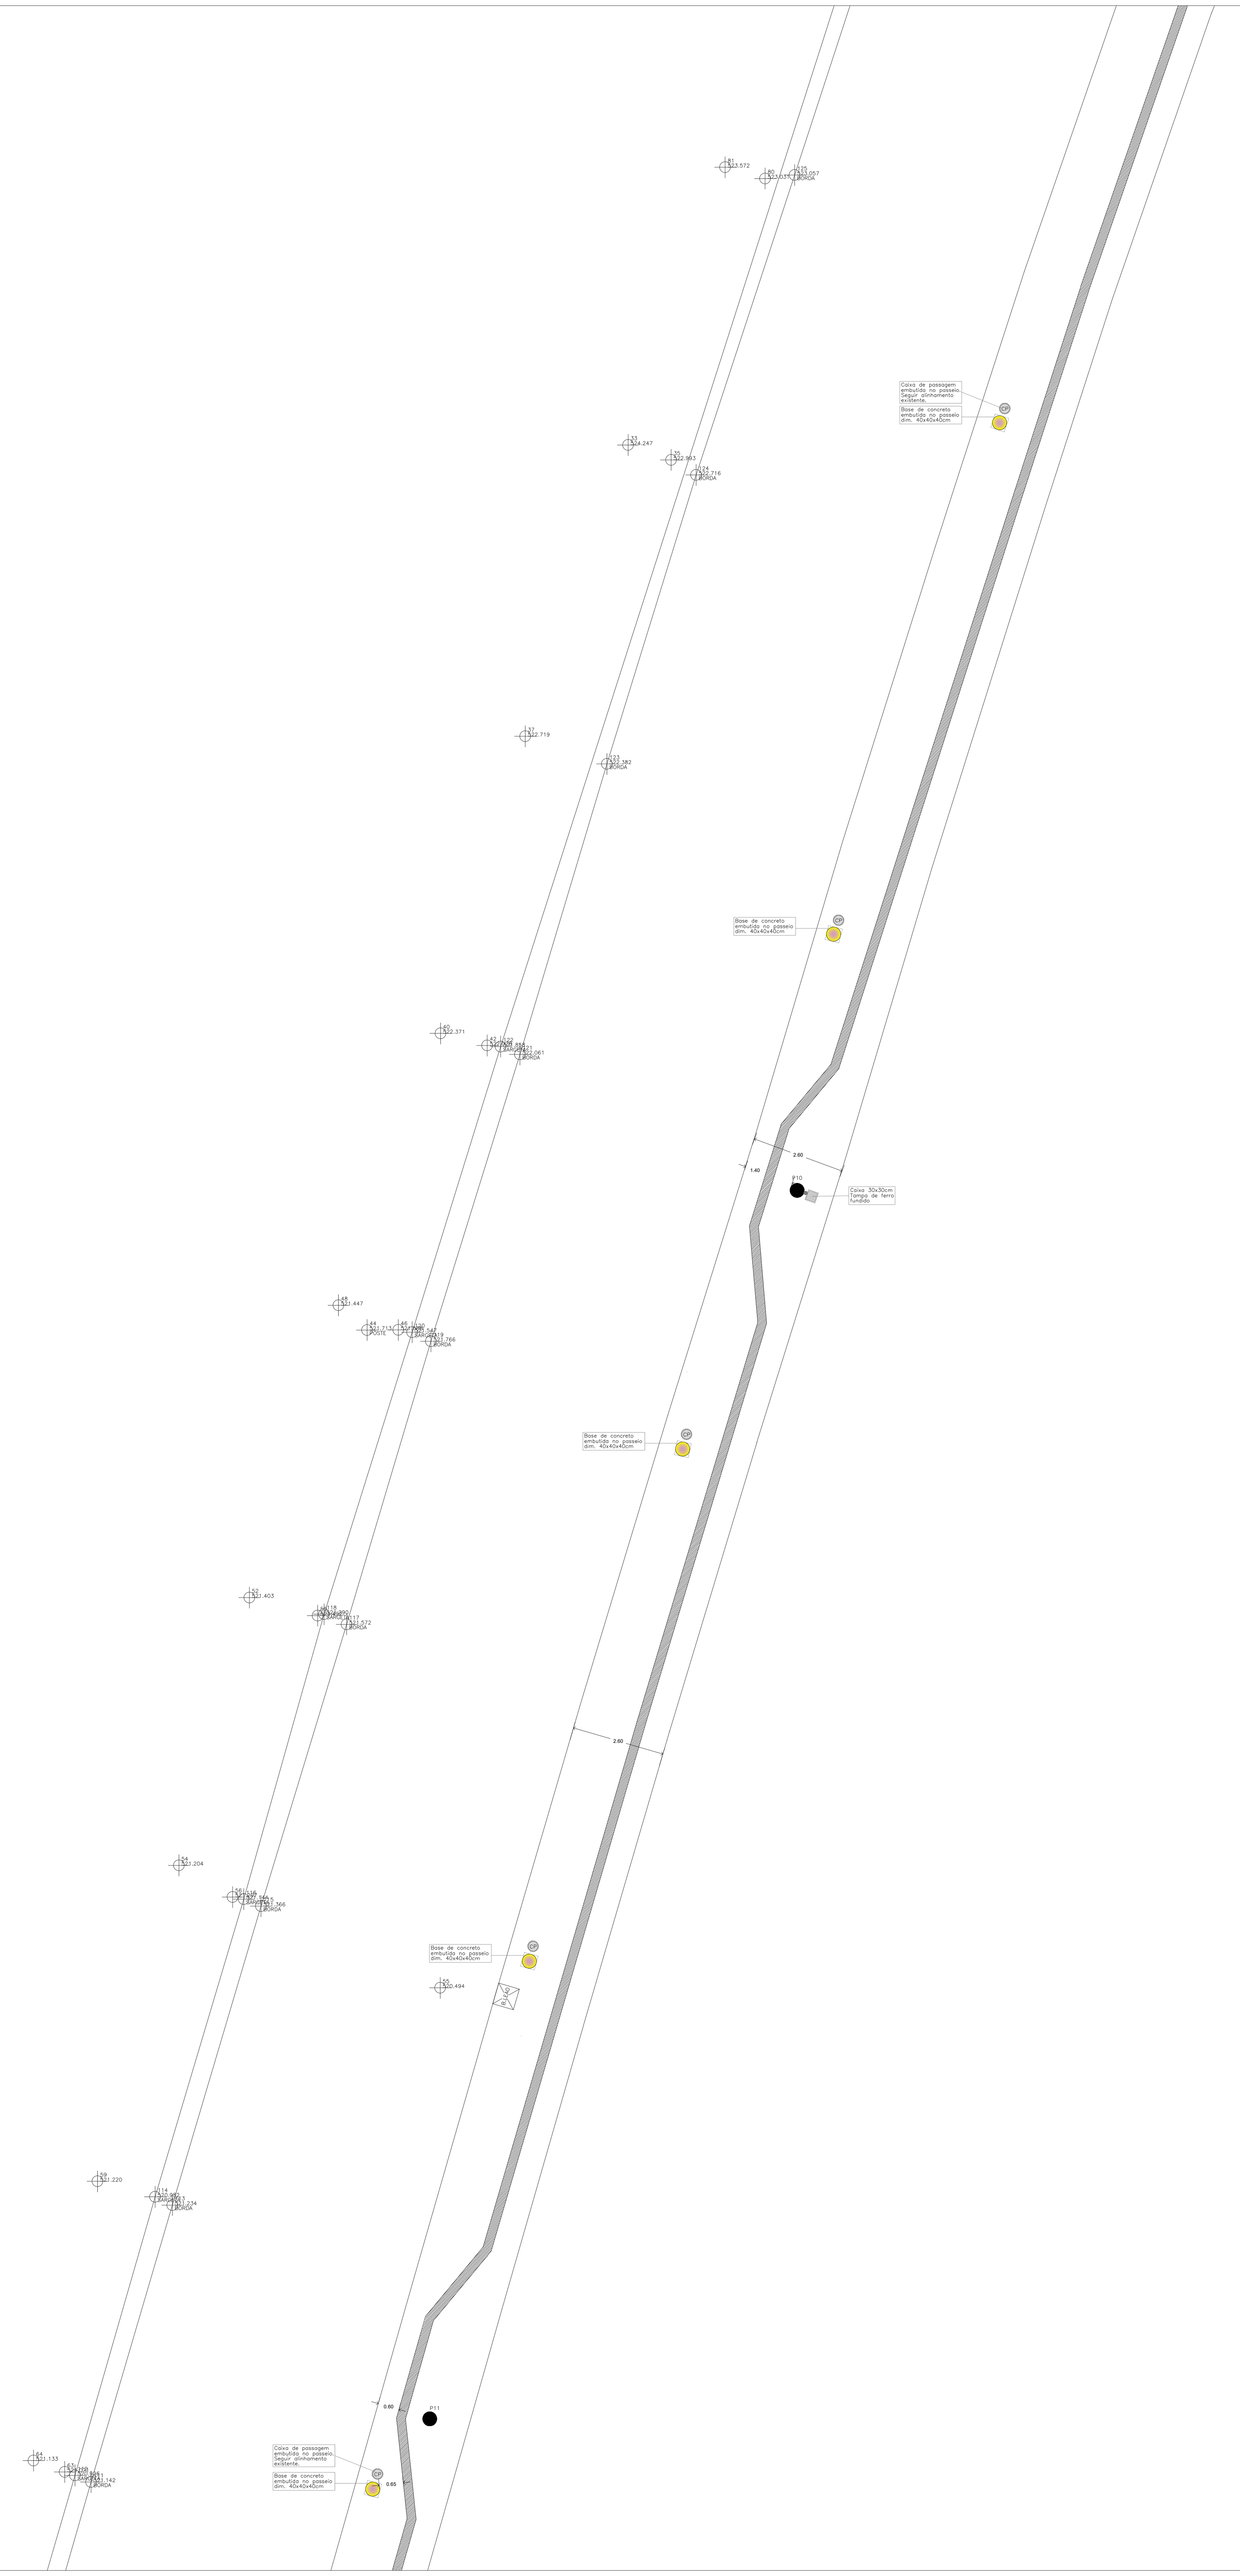

MUNICÍPIO DE LUZERNA

Av. 16 de Fevereiro, 151 - Centro Tel: 49 3551.4700 www.luzerna.sc.gov.br e-mail engenharia@luzerna.sc.gov.br - LUZERNA SC

PREFEITURA MUNICIPAL DE LUZERNA

Obra: **CALÇADAS - AV. CAETANO NATAL BRANCO**

Conteúdo:

Referência: **CONCLUSÃO ETAPA 1 - TRECHO 490,00M**

Local da Obra: **AV. CAETANO NATAL BRANCO, CENTRO**

Quaisquer alterações consulte os responsáveis técnicos

Assinatura Responsável Técnico


Assinatura Prefeito(a) em Exercício


Projeto:

Desenho:	Data:	Escala:	Área Total:	Prancha:
JULIANA/KELLY	SETEMBRO/2026	1:100	INDICADA(S)	ARQ. 05/06

LEGENDA

- POSTE METÁLICO ORNAMENTAL COM BASE DE CONCRETO
- P2 — POSTE CONCRETO CELESC N° DE IDENTIFICAÇÃO
- CAIXA DE CONCRETO TAMPA DE FERRO FUNDIDO 30X30CM
- CP — CAIXA DE PASSAGEM CANTEIROS: PVC DIAM. 30CM PASSEIO: CONCRETO 30X30CM
- PISO TÁTIL DIRECIONAL AMARELO CIMENTÍCIO 25X25CM
- B.LEÃO / B.LOBO — BOCA DE LEÃO/BOCA DE LOBO

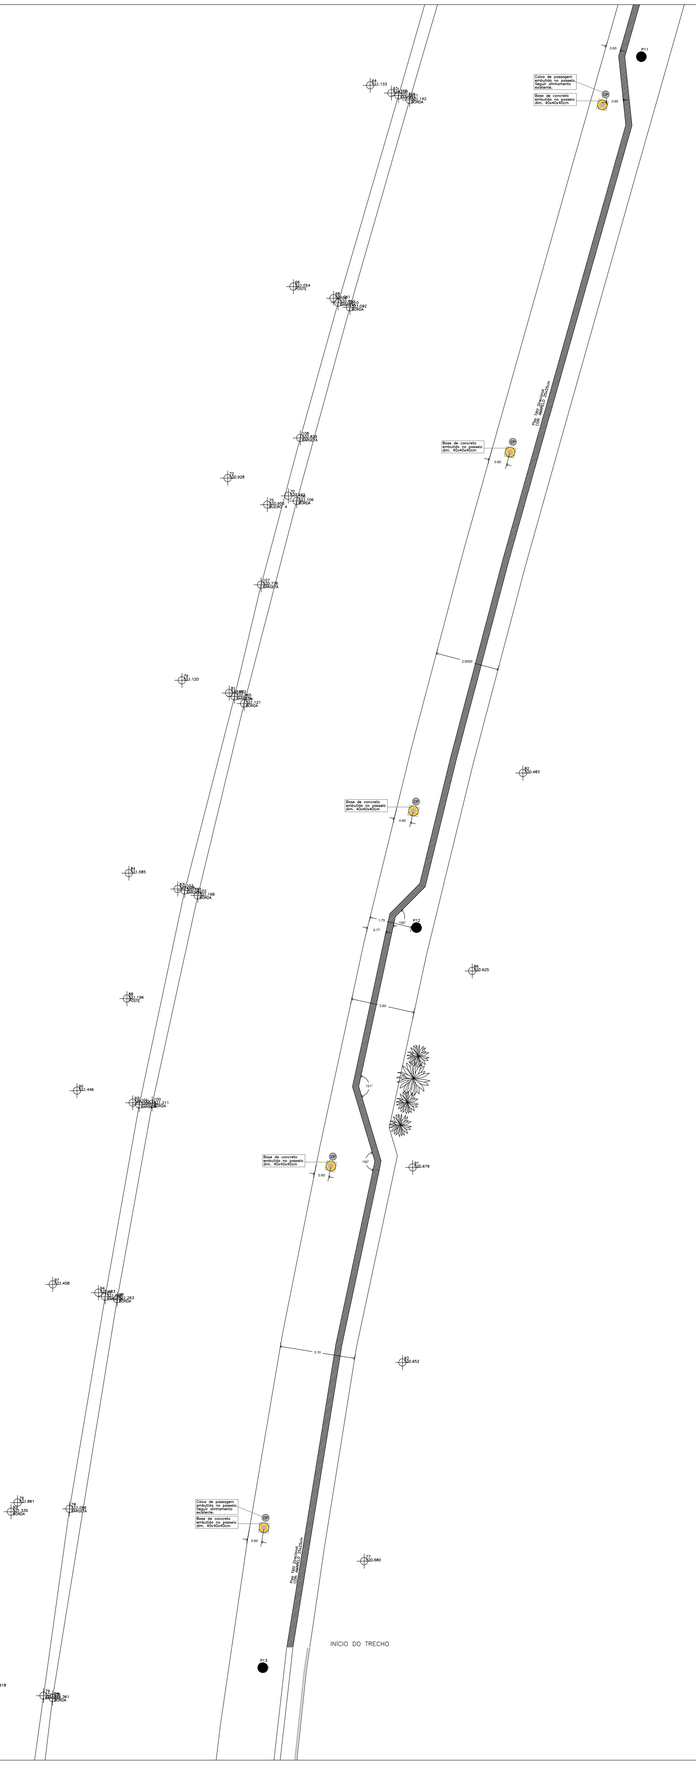

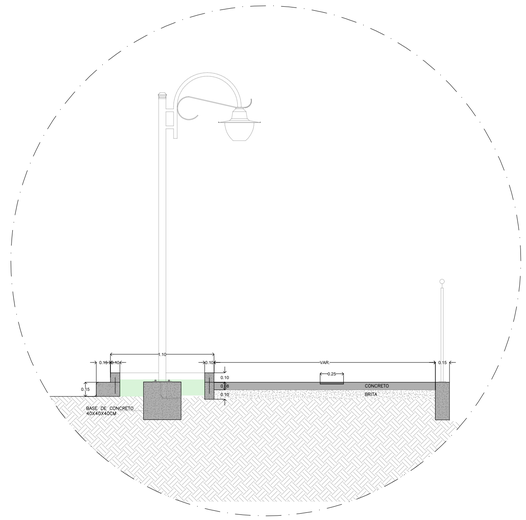

CORTE – DETALHE

MUNICÍPIO DE LUZERNA

Av. 16 de Fevereiro, 151 - Centro Tel: 49 3551.4700 www.luzerna.sc.gov.br e-mail engenharia@luzerna.sc.gov.br - LUZERNA SC

PREFEITURA MUNICIPAL DE LUZERNA

Obra: **CALÇADAS - AV. CAETANO NATAL BRANCO**

Referência: **CONCLUSÃO ETAPA 1 - TRECHO 490,00M**

Local da Obra: **AV. CAETANO NATAL BRANCO, CENTRO**

Conteúdo:

Quaisquer alterações consulte os responsáveis técnicos

Assinatura Responsável Técnico

Assinatura Prefeito(a) em Exercício

Projeto:

Desenho: **JULIANA/KELLY**

Data: **SETEMBRO/2026**

Escala: **1:100**

Área Total: **INDICADA(S)**

Prancha: **ARQ. 06/06**